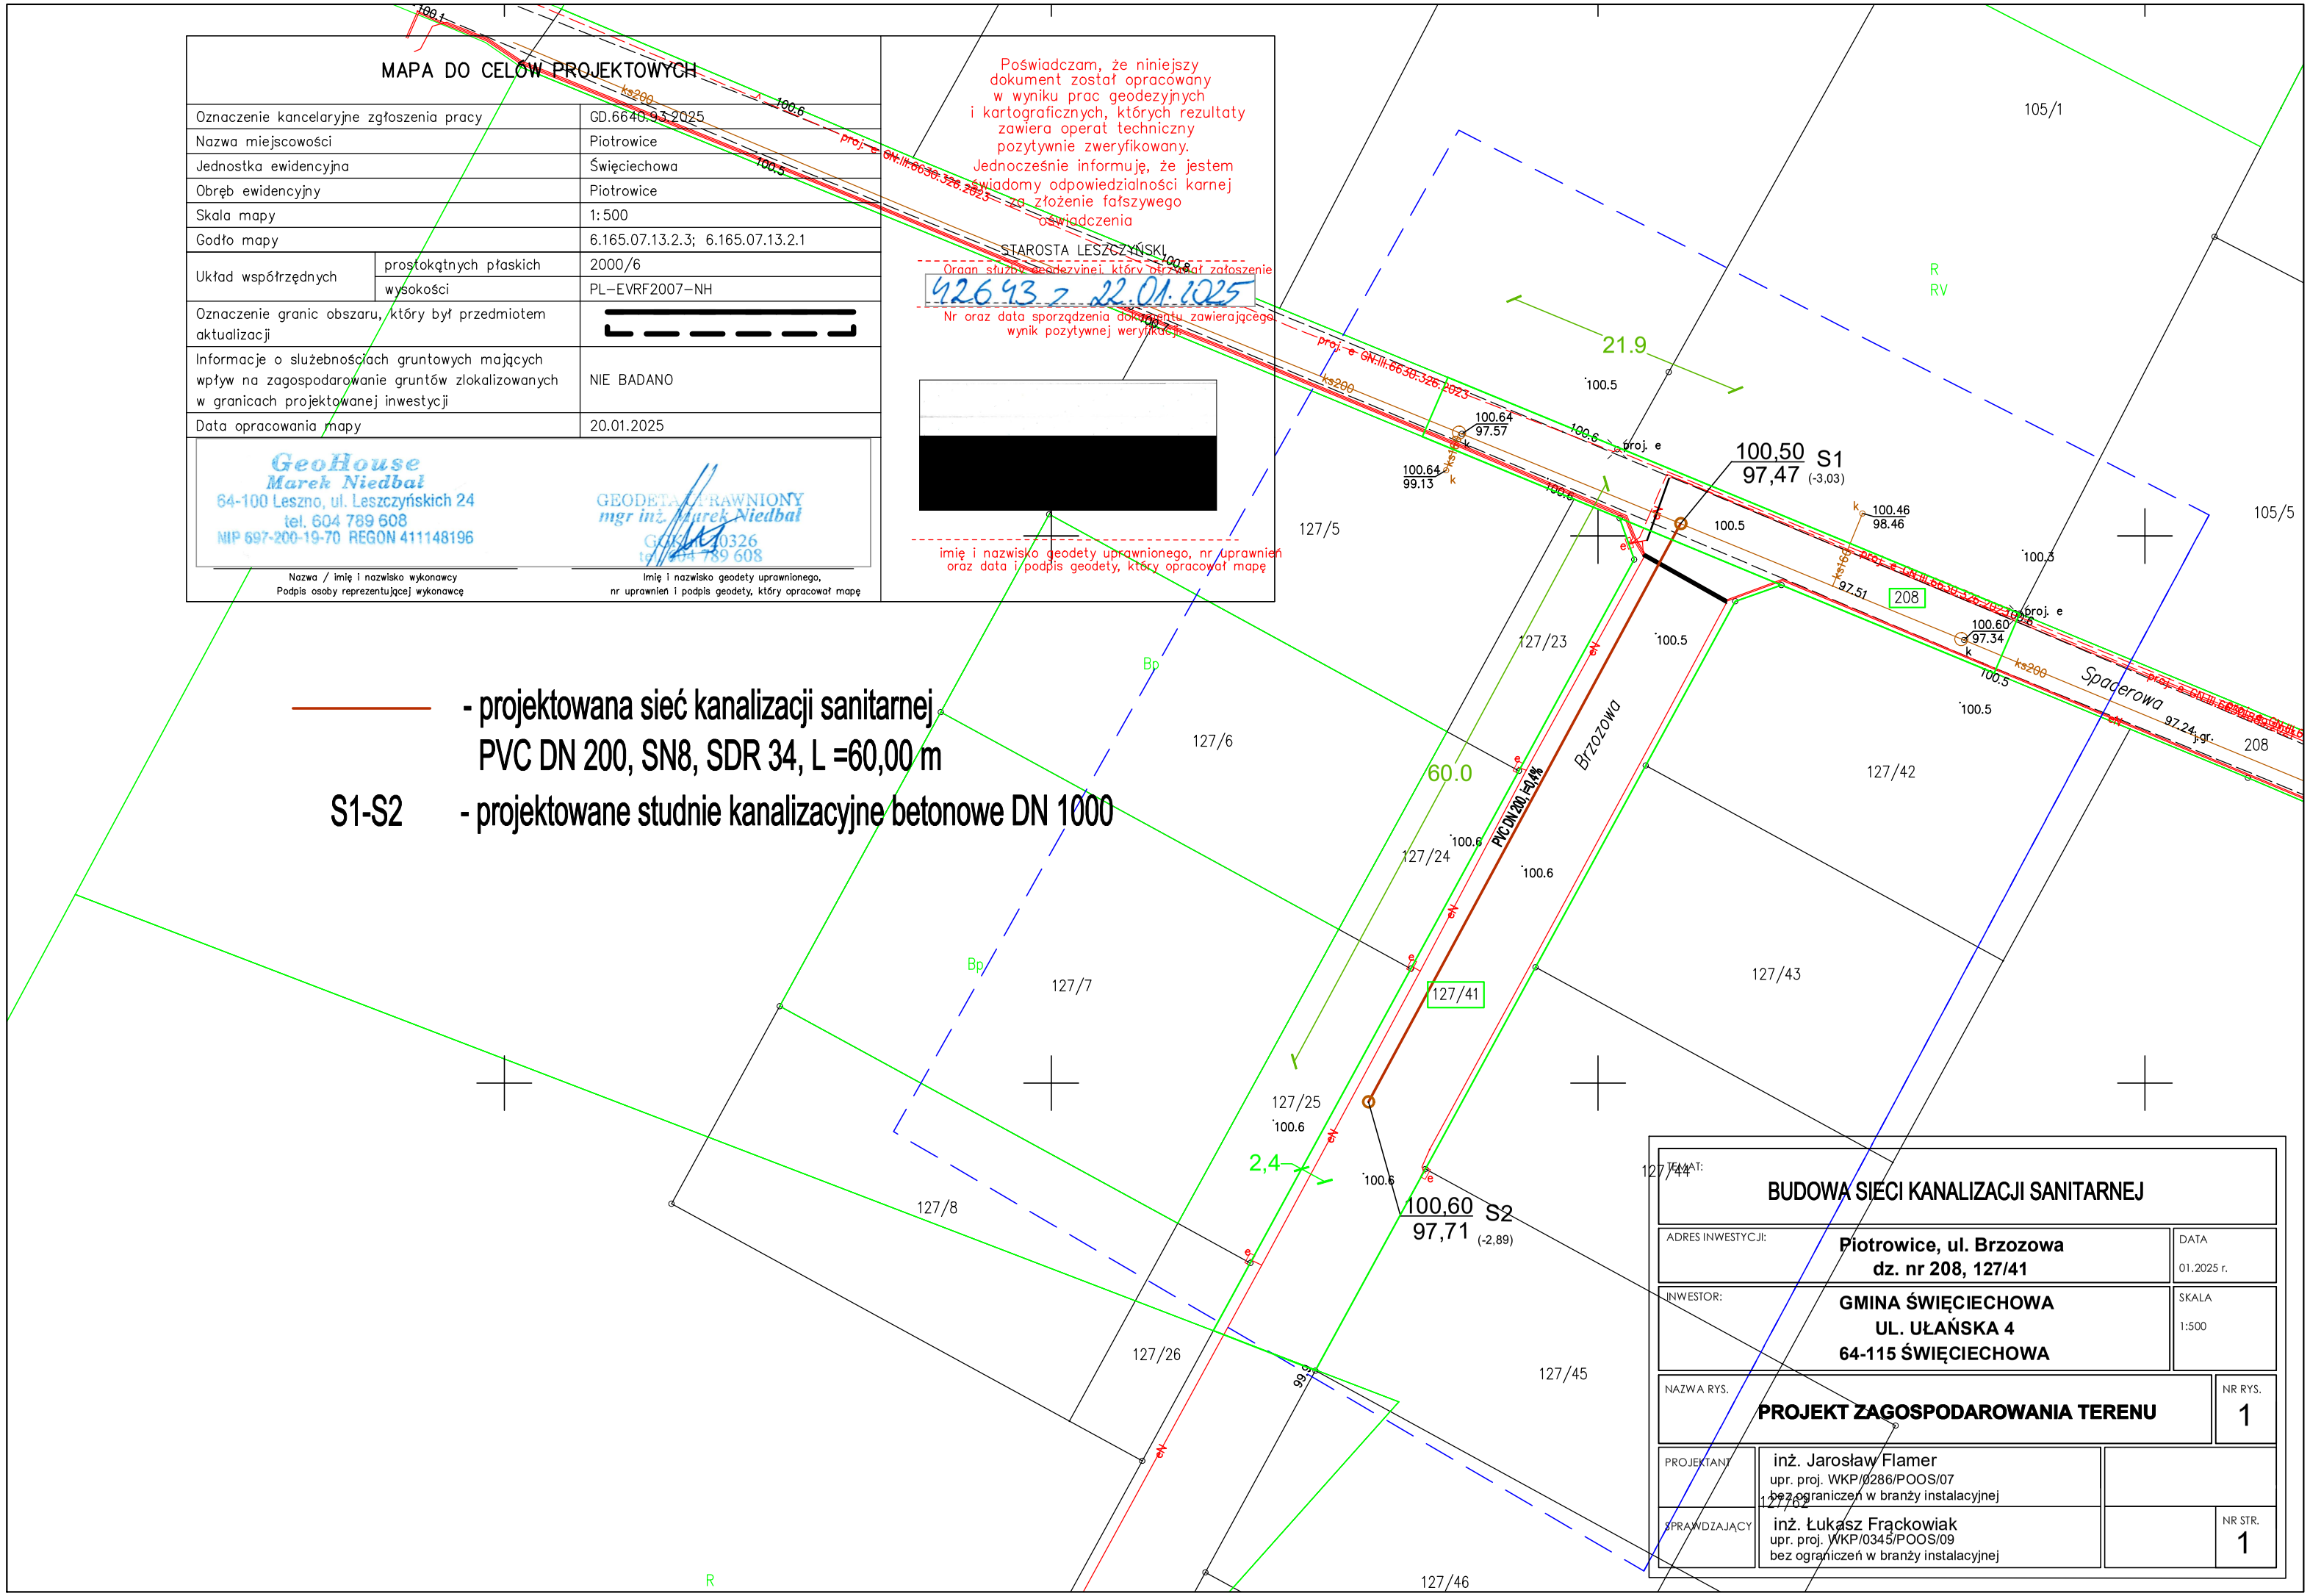

MAPA DO CELÓW PROJEKTOWYCH

Oznaczenie kancelaryjne zgłoszenia pracy		GD.6640.93.2025
Nazwa miejscowości		Piotrowice
Jednostka ewidencyjna		Święciechowa
Obręb ewidencyjny		Piotrowice
Skala mapy		1:500
Godło mapy		6.165.07.13.2.3; 6.165.07.13.2.1
Układ współrzędnych	prostokątnych płaskich	2000/6
	wysokości	PL-EVRF2007-NH
Oznaczenie granic obszaru, który był przedmiotem aktualizacji		
Informacje o służebnościach gruntowych mających wpływ na zagospodarowanie gruntów zlokalizowanych w granicach projektowanej inwestycji		NIE BADANO
Data opracowania mapy		20.01.2025

GeoHouse
Marek Niedbał
64-100 Leszno, ul. Leszczyńskich 24
tel. 604 789 608
NIP 697-200-19-70 REGON 411148196

Nazwa / imię i nazwisko wykonawcy
Podpis osoby reprezentującej wykonawcę

GEODETA UPRAWNIONY
mgr inż. Marek Niedbał
GGK nr 20326
tel. 604 789 608

Imię i nazwisko geodety uprawnionego, nr uprawnień i podpis geodety, który opracował mapę

Poświadczam, że niniejszy dokument został opracowany w wyniku prac geodezyjnych i kartograficznych, których rezultaty zawiera operat techniczny pozytywnie zweryfikowany. Jednocześnie informuję, że jestem świadomy odpowiedzialności karnej za złożenie fałszywego oświadczenia

STAROSTA LESZCZYŃSKI
Organ służby geodezyjnej, który otrzymał zgłoszenie
426.43 z 22.01.2025
Nr oraz data sporządzenia dokumentu zawierającego wynik pozytywnej weryfikacji

[redacted]

imię i nazwisko geodety uprawnionego, nr uprawnień oraz data i podpis geodety, który opracował mapę

- projektowana sieć kanalizacji sanitarnej PVC DN 200, SN8, SDR 34, L =60,00 m

S1-S2 - projektowane studnie kanalizacyjne betonowe DN 1000

TEMAT: BUDOWA SIECI KANALIZACJI SANITARNEJ		
ADRES INWESTYCJI: Piotrowice, ul. Brzozowa dz. nr 208, 127/41		DATA 01.2025 r.
INWESTOR: GMINA ŚWIĘCIECHOWA UL. UŁAŃSKA 4 64-115 ŚWIĘCIECHOWA		SKALA 1:500
NAZWA RYS. PROJEKT ZAGOSPODAROWANIA TERENU		NR RYS. 1
PROJEKTANT	inż. Jarosław Flamer upr. proj. WKP/0286/POOS/07 bez ograniczeń w branży instalacyjnej	
SPRAWDZAJĄCY	inż. Łukasz Frąckowiak upr. proj. WKP/0345/POOS/09 bez ograniczeń w branży instalacyjnej	NR STR. 1