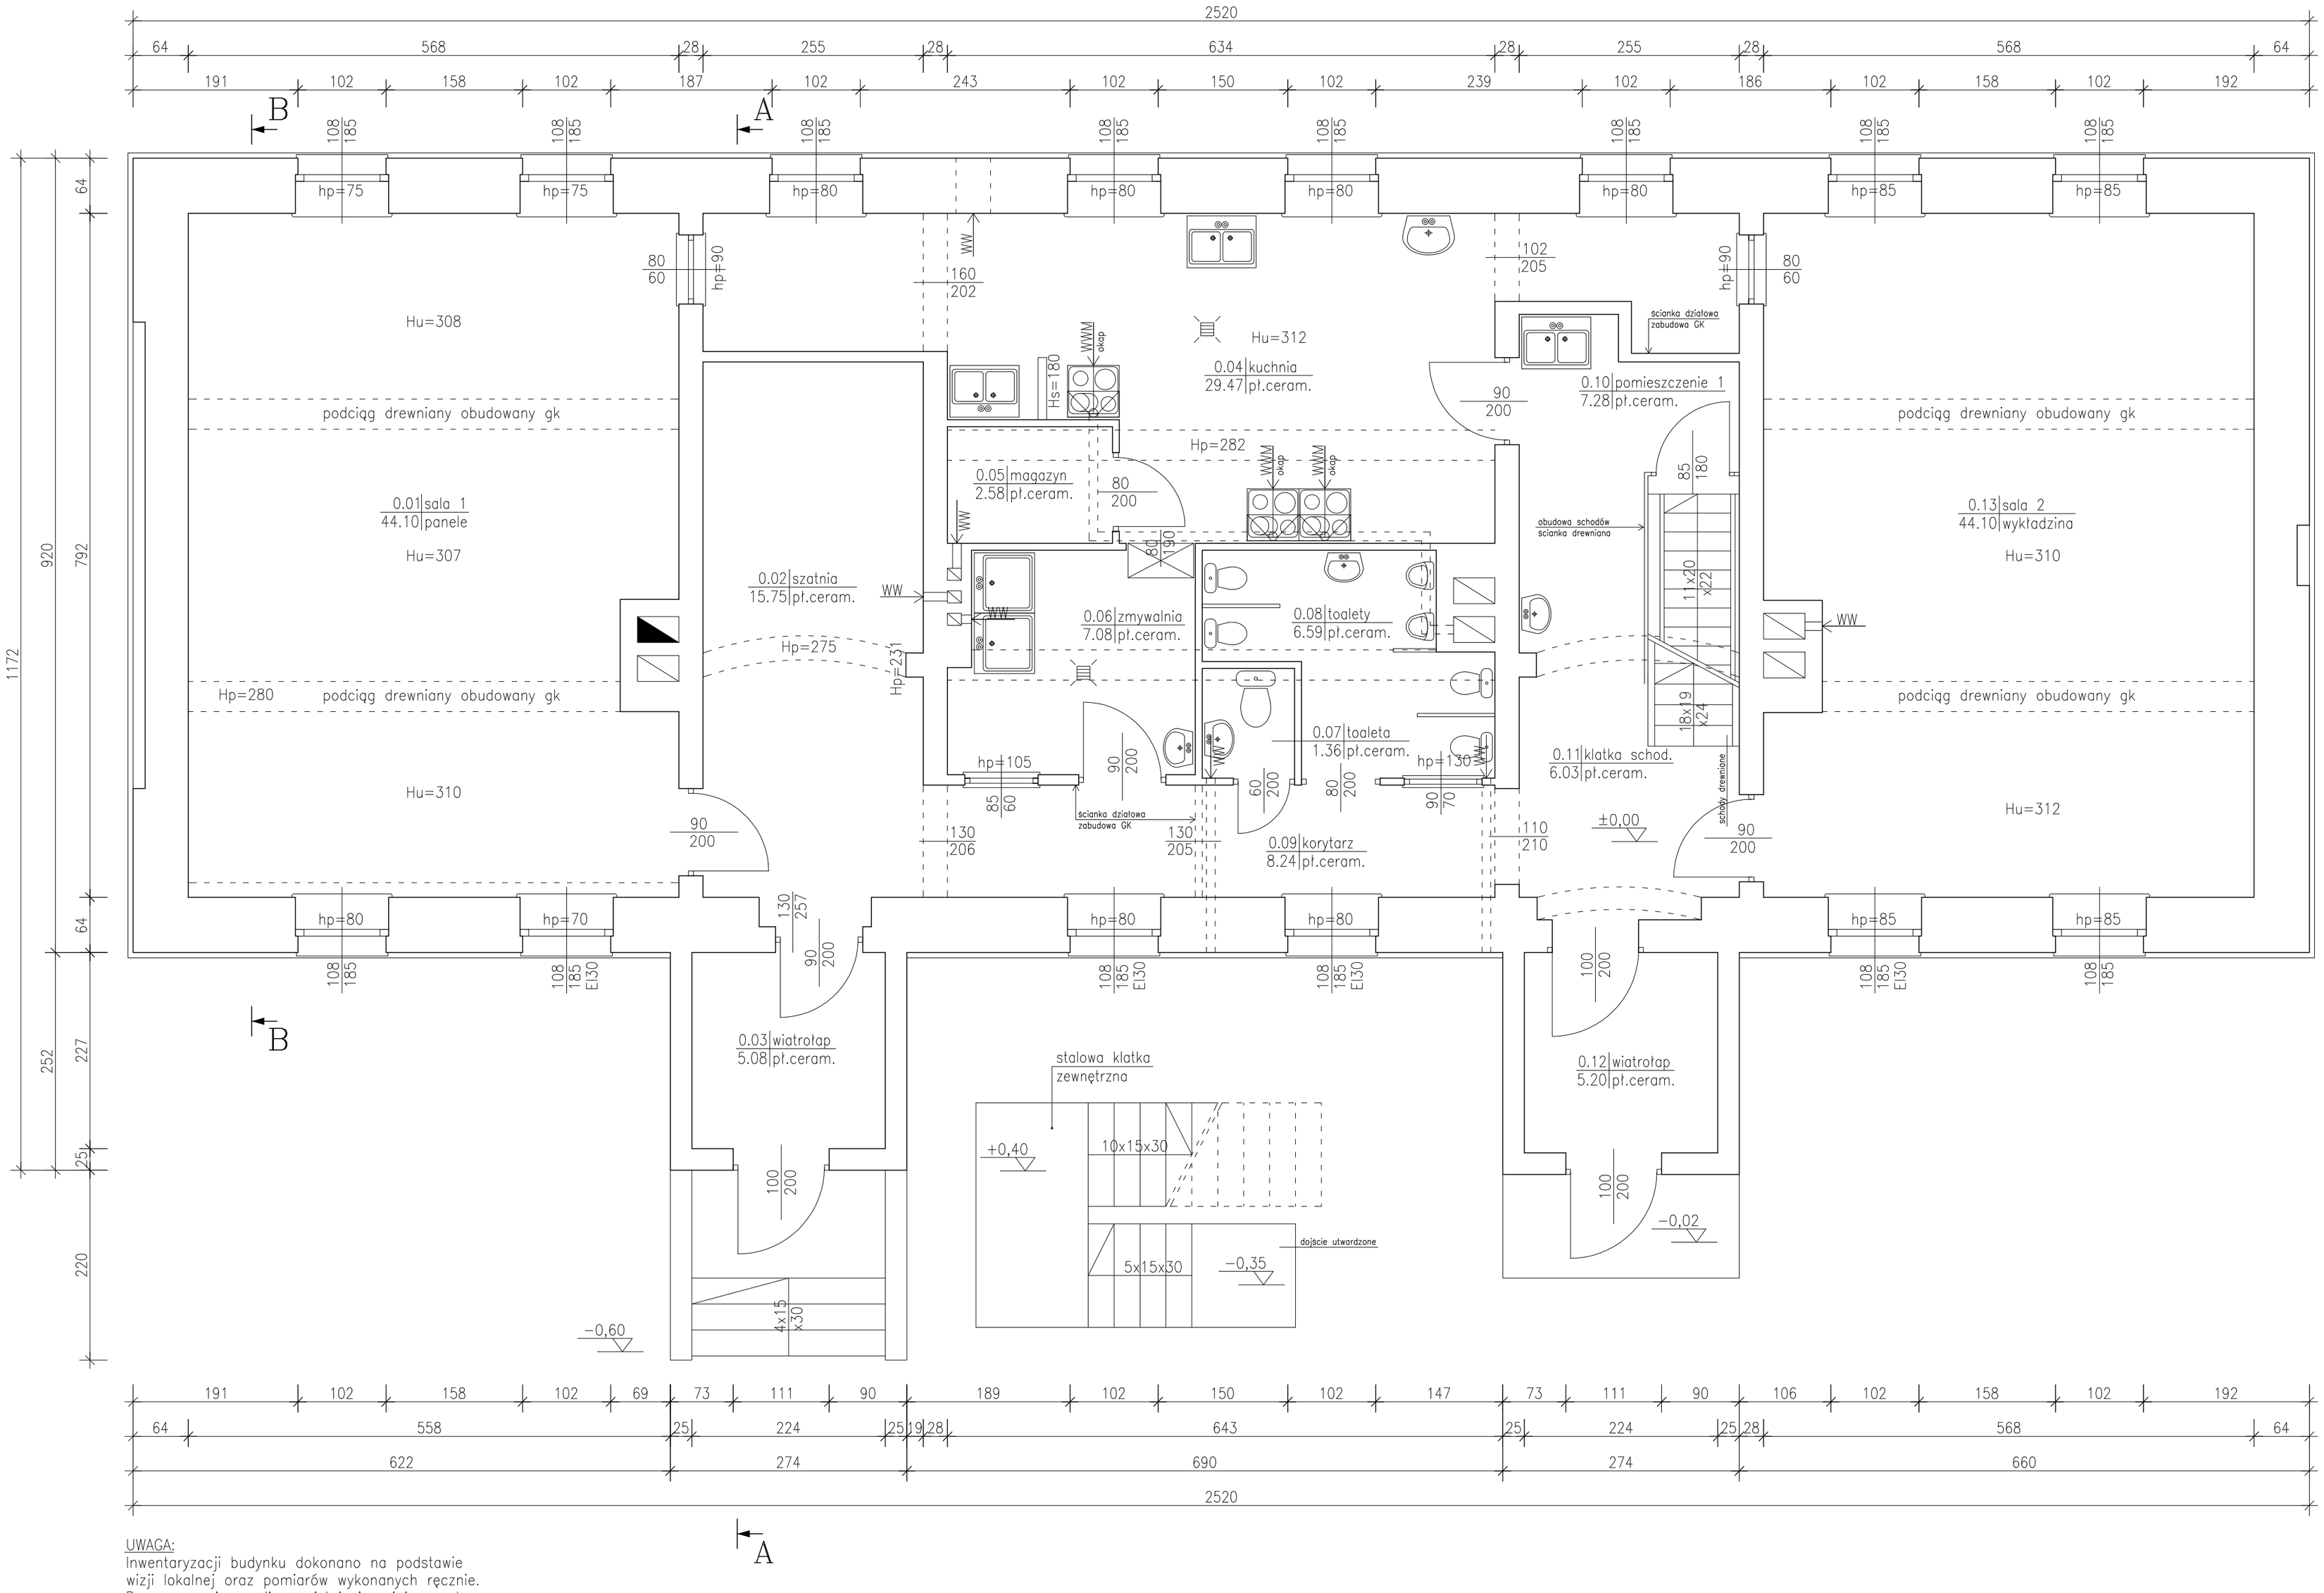

ZESTAWIENIE POMIESZCZEŃ

Numer pom.	Nazwa pomieszczenia	Materiał posadzki	Powierzchnia [m2]
0.01	sala 1	panele	44.10
0.02	szatnia	pł.ceram.	15.75
0.03	wiatrołap	pł.ceram.	5.08
0.04	kuchnia	pł.ceram.	29.47
0.05	magazyn	pł.ceram.	2.58
0.06	zmywalnia	pł.ceram.	7.08
0.07	toaleta	pł.ceram.	1.36
0.08	toalety	pł.ceram.	6.59
0.09	korytarz	pł.ceram.	8.24
0.10	pomieszczenie 1	pł.ceram.	7.28
0.11	klatka schod.	pł.ceram.	6.03
0.12	wiatrołap	pł.ceram.	5.20
0.13	sala 2	wykładzina	44.10
Razem			182.86

ZESTAWIENIE POWIERZCHNI PARTER:

- powierzchnia użytkowa – 182.86 m2

ZESTAWIENIE POWIERZCHNI BUDYNKU:

- powierzchnia użytkowa całkowita – 439.42 m2
- powierzchnia zabudowy – 249.60 m2

LEGENDA:

- WW – wentylacja wywiewna grawitacyjna
- WWM – wentylacja wywiewna mechaniczna
- WN – wentylacja nawiewna grawitacyjna
- WNM – wentylacja nawiewna mechaniczna
- wpust posadzkowy
- drzwi z kratką nawiewną

UWAGA:
Inwentaryzacji budynku dokonano na podstawie wizji lokalnej oraz pomiarów wykonanych ręcznie. Dopuszcza się możliwość istnienia miejscowych rozbieżności wynikających z błędów pomiarowych, grubości tynków, braku dostępności pomieszczeń. Przed rozpoczęciem robót budowlanych należy zweryfikować przyjęte założenia wymiarowo-materiałowe poprzez dokonanie większej ilości odkrywek, odkuć i odsłonienia elementów zabudowanych.

RZUT PARTERU – INWENTARYZACJA

SKALA 1:50

OBIEKT:	ROZBUDOWA Z PRZEBUDOWĄ I TERMOIZOLACJĄ BUDYNKU DAWNEGO PRZEDSZKOLA NA POTRZEBY KLUBU DZIECIĘCEGO I KLUBU SENIORA			
INWESTOR:	Gmina Święciechowa ul. Ułańska 4; 64-115 Święciechowa			
LOKALIZACJA:	ul. Kościelna 4; 64-115 Święciechowa działka nr 90; obręb: 0011 Święciechowa			
ARCHITEKTURA PROJEKTOWAŁ:	mgr inż. arch. Grzegorz Tatarka upr. nr 7131/11/P/2003 w spec. architektonicznej			Podpis:
ARCHITEKTURA SPRAWDZIŁ:	mgr inż. arch. Piotr Koński upr. nr WP-OIA/OKK/UpB/26/2007 w spec. architektonicznej			Podpis:
ASYSTENTKA PROJEKTANTA:	mgr inż. arch. Agnieszka Musielak upr. nr w spec.			Podpis:
TYTUŁ RYSUNKU:	RZUT PARTERU INWENTARYZACJA			NR RYS. 4/A
DATA:	listopad 2018	SKALA: 1:50	STRONA:	