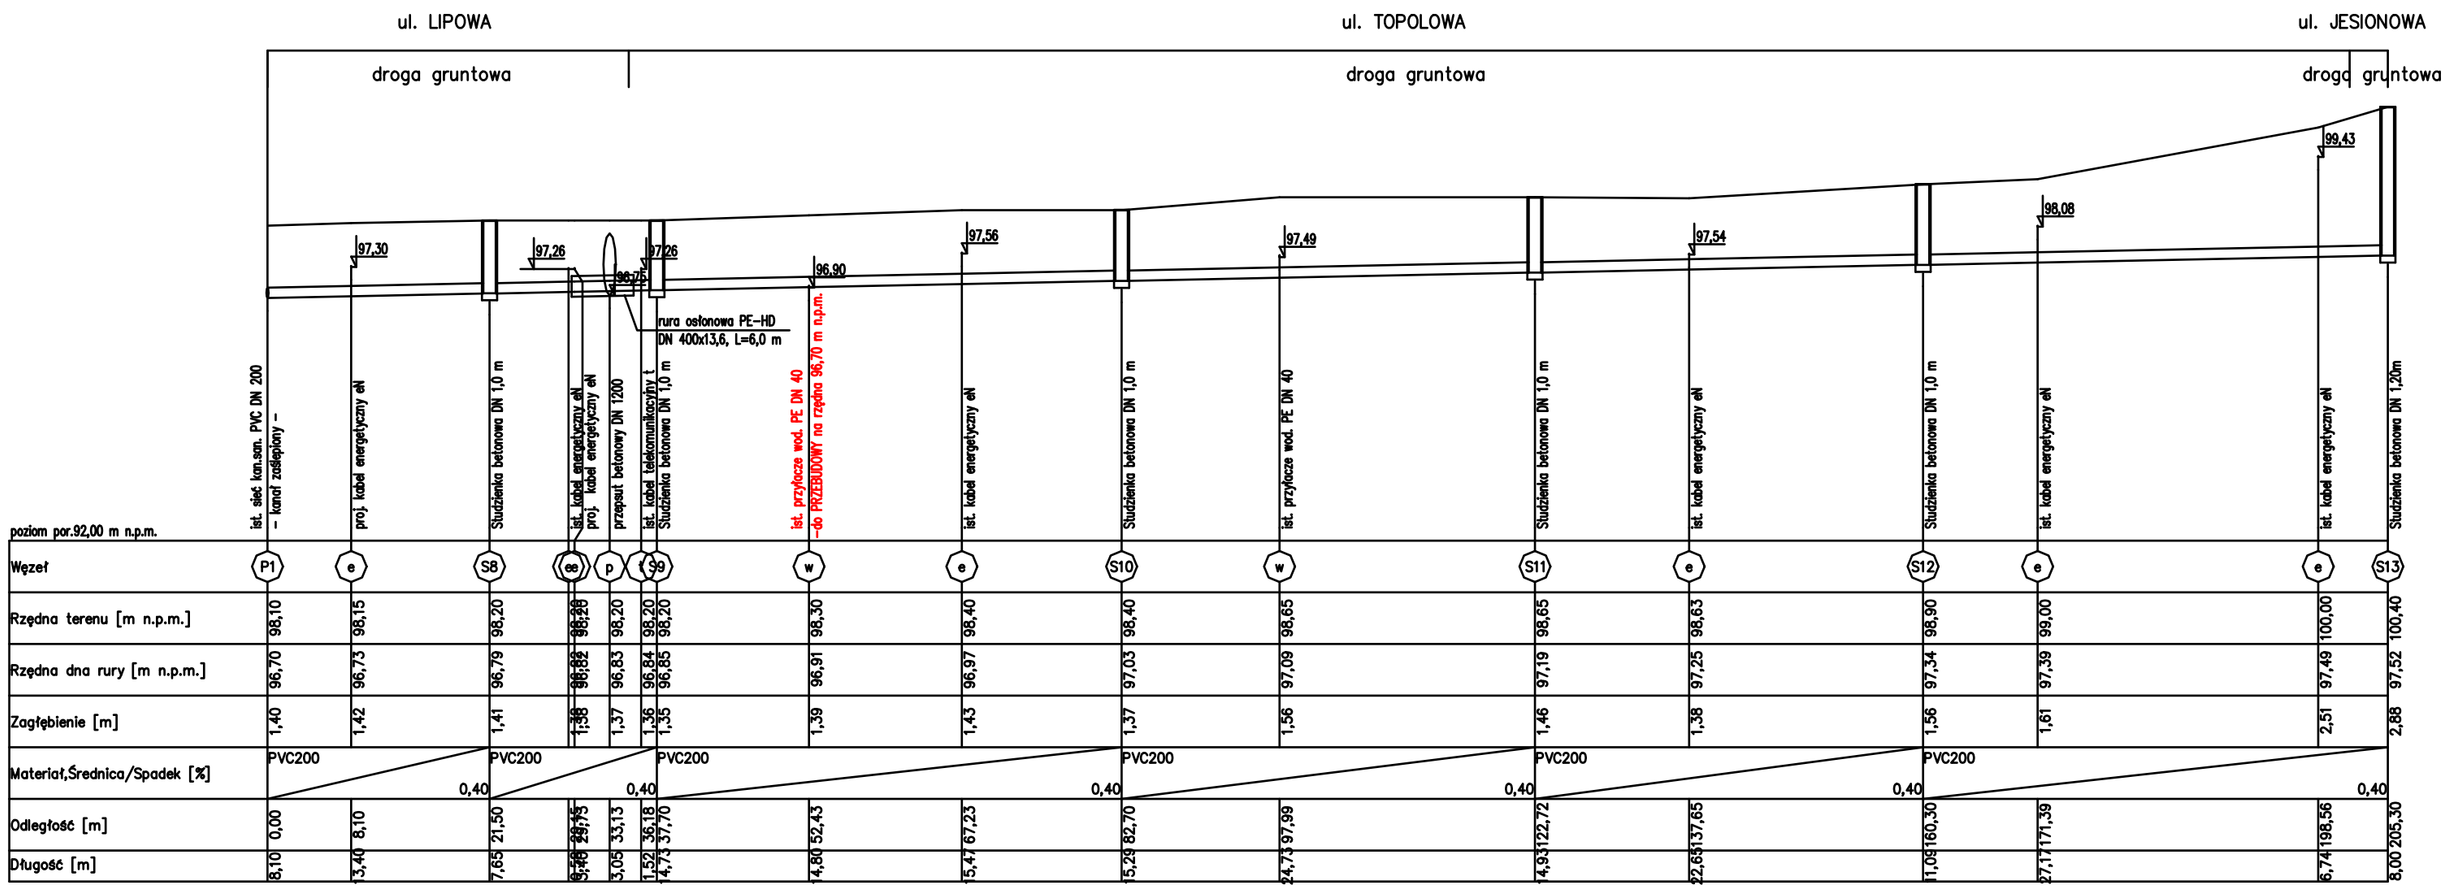

poziom por.92,00 m n.p.m.

| | | |