PLAN SYTUACYJNY

SKALA 1 : 500

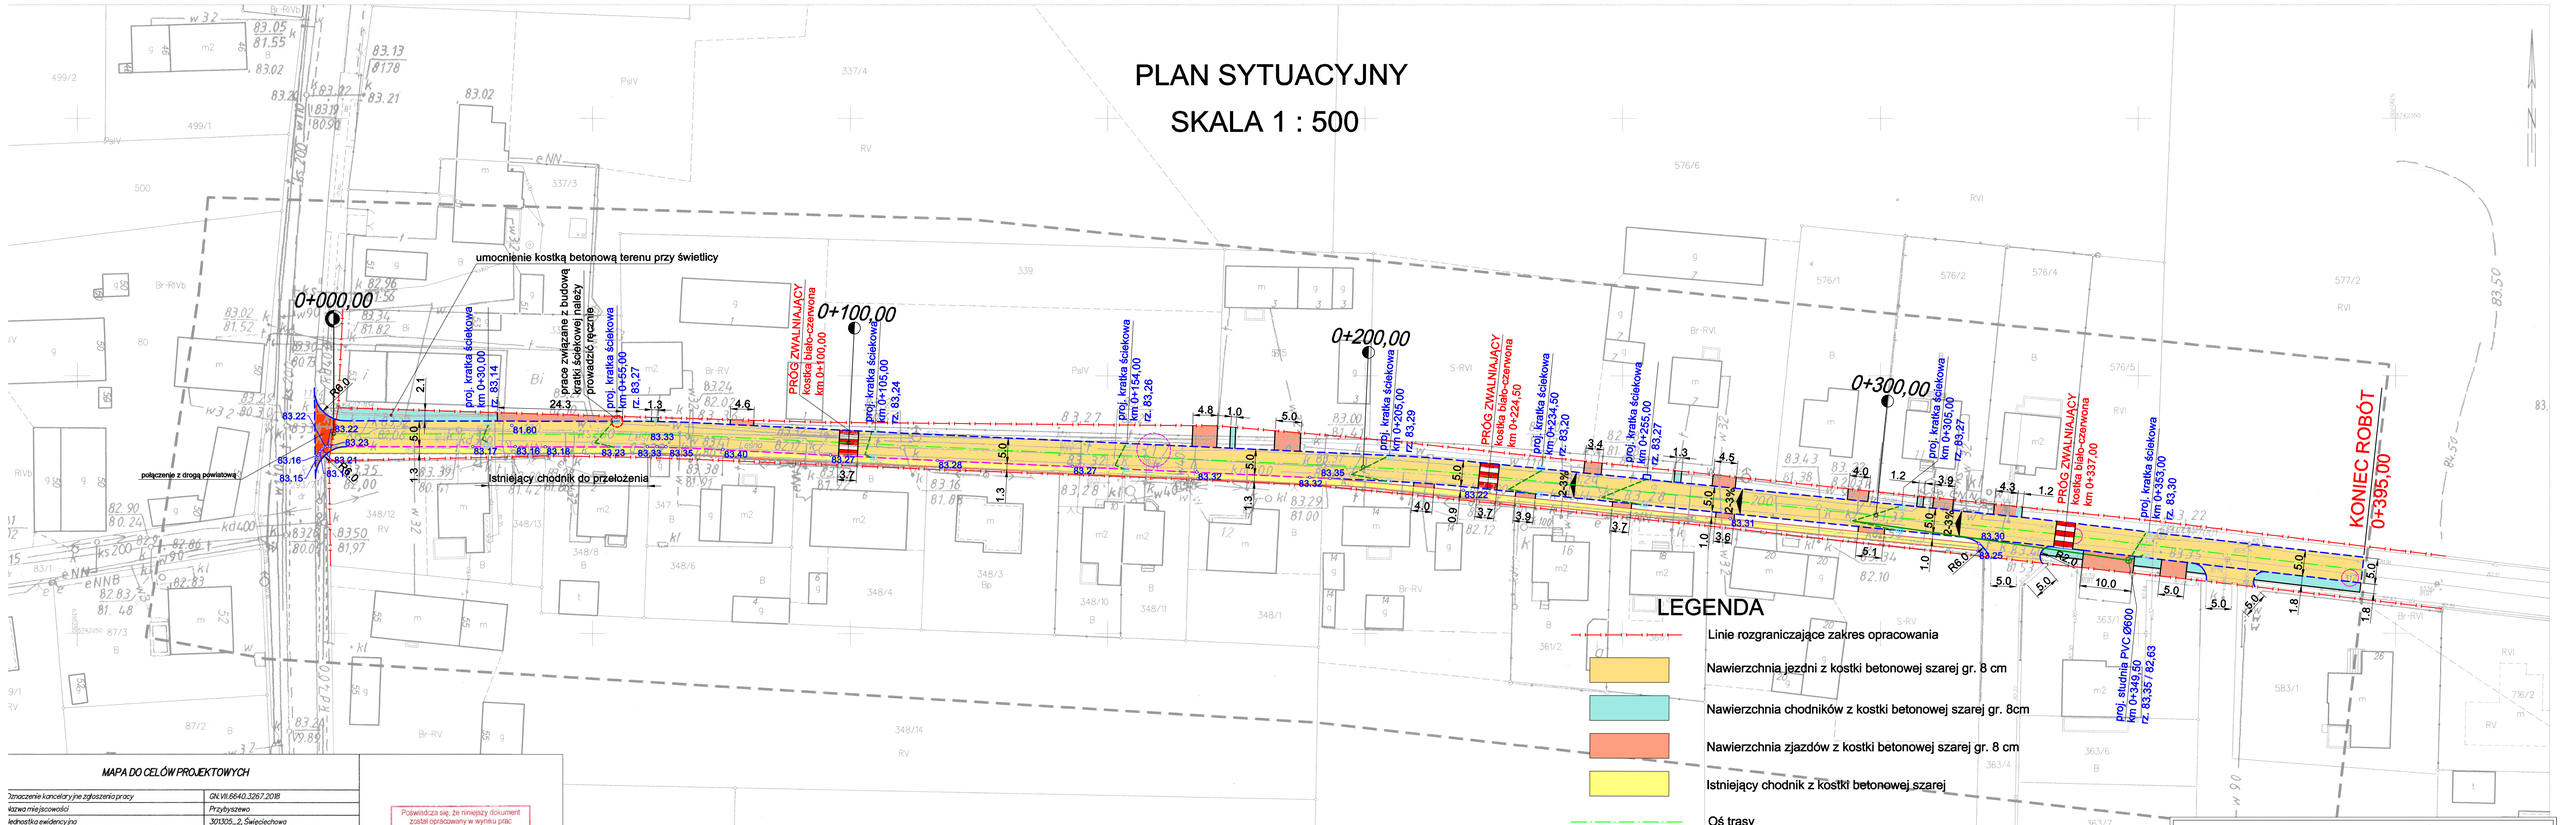

LEGENDA

- Linie rozgraniczające zakres opracowania
- Nawierzchnia jezdni z kostki betonowej szarej gr. 8 cm
- Nawierzchnia chodników z kostki betonowej szarej gr. 8cm
- Nawierzchnia zjazdów z kostki betonowej szarej gr. 8 cm
- Istniejący chodnik z kostki betonowej szarej
- Oś trasy
- Proj. krawężnik betonowy 15x30x100
- Proj. krawężnik betonowy obniżony 15x22x100
- Proj. obrzeże betonowe 8x30x100
- Istniejące obrzeże betonowe
- Wymiana istniejącego obrzeża na krawężnik betonowy obniżony
- Proj. kanalizacja deszczowa PVC Ø200 , SN> 8 kN/m
- Proj. wpust uliczny z przykanalikiem Ø160
- 387 — Numery działek na których będą prowadzone roboty budowlane

Zakład Projektowo - Usługowy "TITAN"
64-100 Leszno, ul. Rejtana 40/4

Temat	Przebudowa nawierzchni drogi wraz z odwodnieniem w ulicy Leśnej w Przybyszewie.			
Rodzaj opracowania	PLAN SYTUACYJNY			Nr rysunku 2
Stanowisko	Nazwisko	Data	Podpis	
Projektant:	mgr inż. Wiesław Furmaniak upr. proj nr 1647/94/Lo spec. konstr.-inżynierska	02.2019		Skala 1 : 500
Sprawdzający:	mgr inż. Wojciech Furmaniak upr. proj nr WKP/0047/POOD/13 spec. drogowa	02.2019		

MAPA DO CELÓW PROJEKTOWYCH

Oznaczenie kancelaryjne zgłoszenia pracy		GN.VII.6640.3267.2018
Nazwa miejscowości		Przybyszewo
Jednostka ewidencyjna		301305_2, Święciechowa
Obręb ewidencyjny		0008, Przybyszewo
Skala mapy		1:500
Godło mapy		6.164.07.15.4.3-6.164.07.15.4.4-6.164.07.15.4.2-6.164.07.15.4.1
Układ współrzędnych	prostokątnych płaskich	2000/6
	wysokości	Kronsztad 60
Oznaczenie granic obszaru, który był przedmiotem aktualizacji		
Informacje o służebnościach gruntowych mających wpływ na zagospodarowanie gruntów zlokalizowanych w granicach projektowanej inwestycji		Nie badano
Data opracowania mapy		23.11.2018
Oznaczenia budynków na mapie według KST		

USŁUGI GEODEZYJNO KARTOGRAFICZNE I KONSULTINGOWE
"PRYZMAT" S.C.
J. Florczak, R. Florczak
ul. Lipowa 68, 64-100 LESZNO
tel./fax 65-520 88 39, e-mail: pryzmat@geodeta.pl
NIP 697-001-89-37, REGON: 410012833

Nazwa i imię i nazwisko wykonawcy

Jerzy Florczak
geodeta uprawniony
Uprawnienia GUGiK nr 2625
64-120 Krzemieniewo, ul. Spółdzielcza 100
tel. 65-536-06-83, tel. kom. 601 752 954

http://nazwisko geodety uprawnionego,

Poświadcza się, że niniejszy dokument został opracowany w wyniku prac geodezyjnych i kartograficznych, których rezultaty zawiera operat techniczny wpisany do ewidencji materiałów państwowego zasobu geodezyjnego i kartograficznego

STAROSTA LESZCZYŃSKI

P.3013. 2018. 3810

(identyfikator ewidencyjny materiału zasobu - sprawa wpływowej)

2018 -12- 7

Z up. Starosty Leszczyńskiego
Roman Sikorski
Specjalista
ds. Ewidencji, Kartografii, Katastru
i Wymiany Danych Przestrzennych