




PRZĘKRÓJ A-A
ul. Produkcyjna

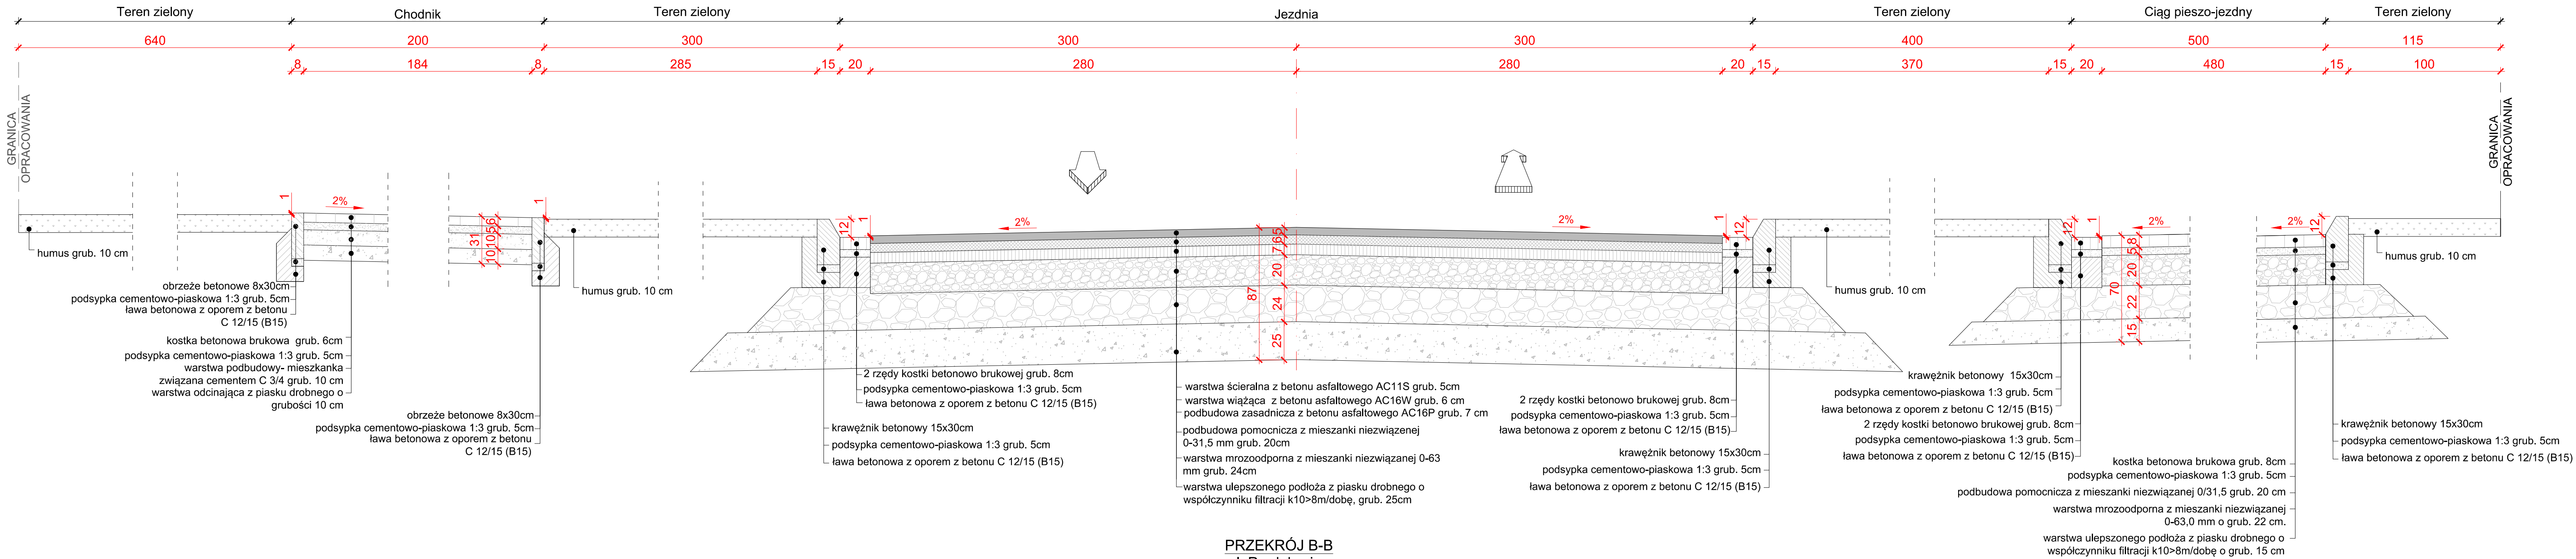

PRZĘKRÓJ B-B
ul. Produkcyjna

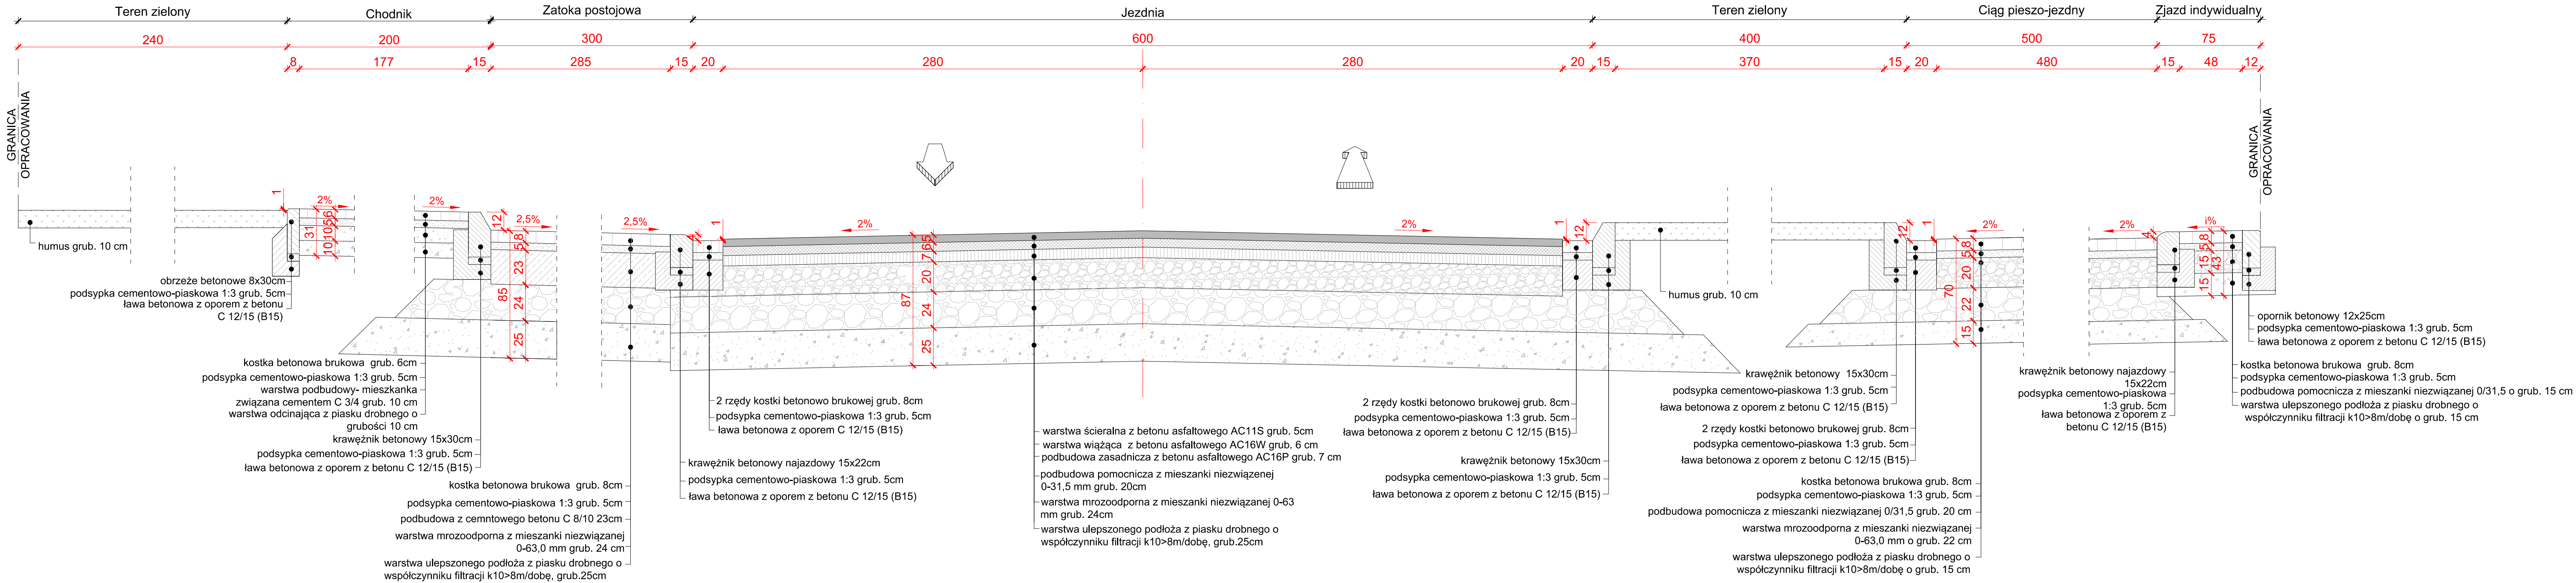

Wykonawca				Zamawiający	
ESPEJA BUDOWA PROJEKTOWA Espeja biuro projektowe ul. Górnoślaska 8/13 62-800 Kalisz				 Gmina Świąciechowa ul. Ulańska 4, 64-115 Świąciechowa	
Data opracowania 09.2017		Tytuł zadania:		Budowa ulicy Produkcyjnej w Świąciechowie	
		Stadium		Projekt Budowlano-Wykonawczy	
Skala 1:20		Tytuł rysunku		Przekroje Normalne	
Branta	Stanowski	Imię i nazwisko	Nr uprawnień	Podpis	Nr Rys 5.1
Projektant	mgr inż. Tomasz Kozior	WKP/0096/PW03/07			
Projecka	Sprawydzający	mgr inż. Zbigniew Janaszczak	2075		
Opracował	inż. Michał Suchocki	-	-		