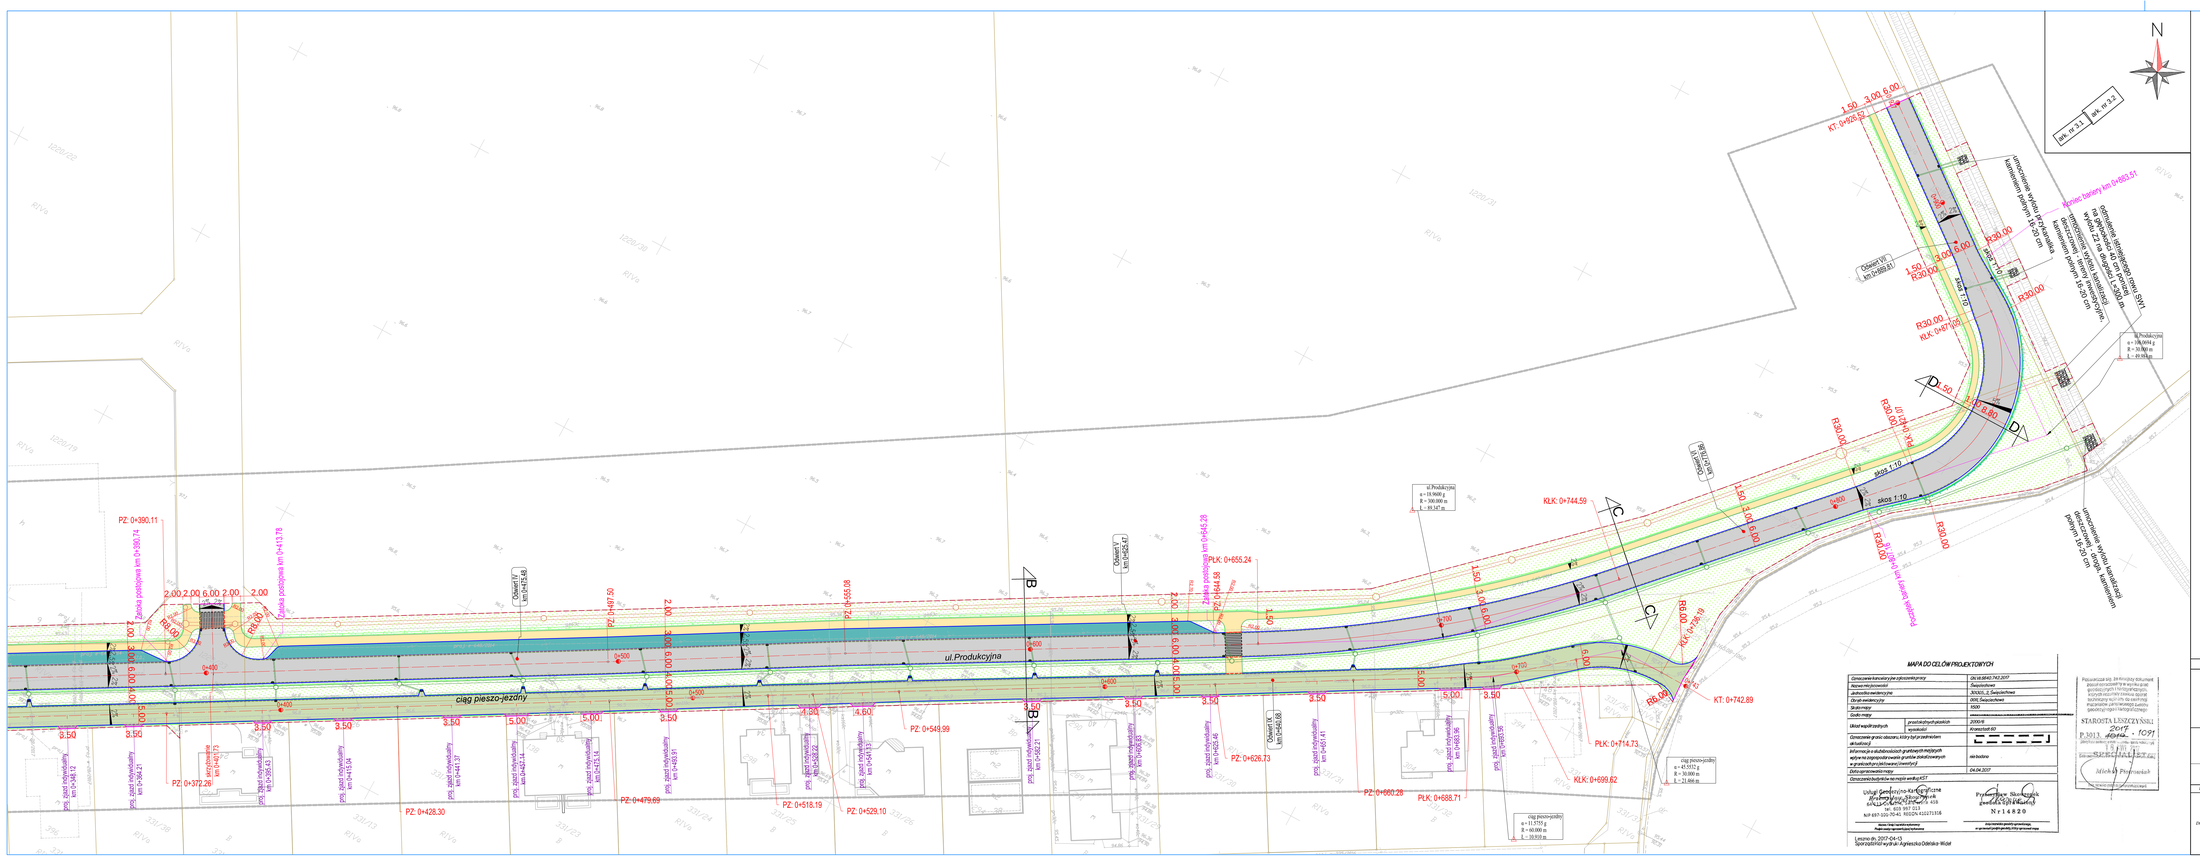
ul.Produkcyjna
ciąg pieszo-jezdny
Zjazd publiczny km 0+390.74
Zjazd publiczny km 0+413.78
Zjazd publiczny km 0+445.28
Zjazd publiczny km 0+644.98
PZ: 0+390.11
PZ: 0+407.50
PZ: 0+455.08
PZ: 0+549.99
PZ: 0+626.73
PZ: 0+660.28
PZ: 0+688.71
PZ: 0+714.73
PZ: 0+742.89
PZ: 0+372.26
PZ: 0+428.30
PZ: 0+479.69
PZ: 0+518.19
PZ: 0+529.10
KT: 0+928.62
KLK: 0+744.59
KLK: 0+699.82
PLK: 0+655.24
PLK: 0+714.73
Odwodnienie wylotu kanalizacji deszczowej - umocnienie wylotu kanałem polnym 16-20 cm
Odwodnienie wylotu kanalizacji deszczowej - umocnienie wylotu kanałem polnym 16-20 cm spoinowany zaprawą cementową