


# PRZEKRÓJ PODŁUŻNY

skala 1 : 50/500

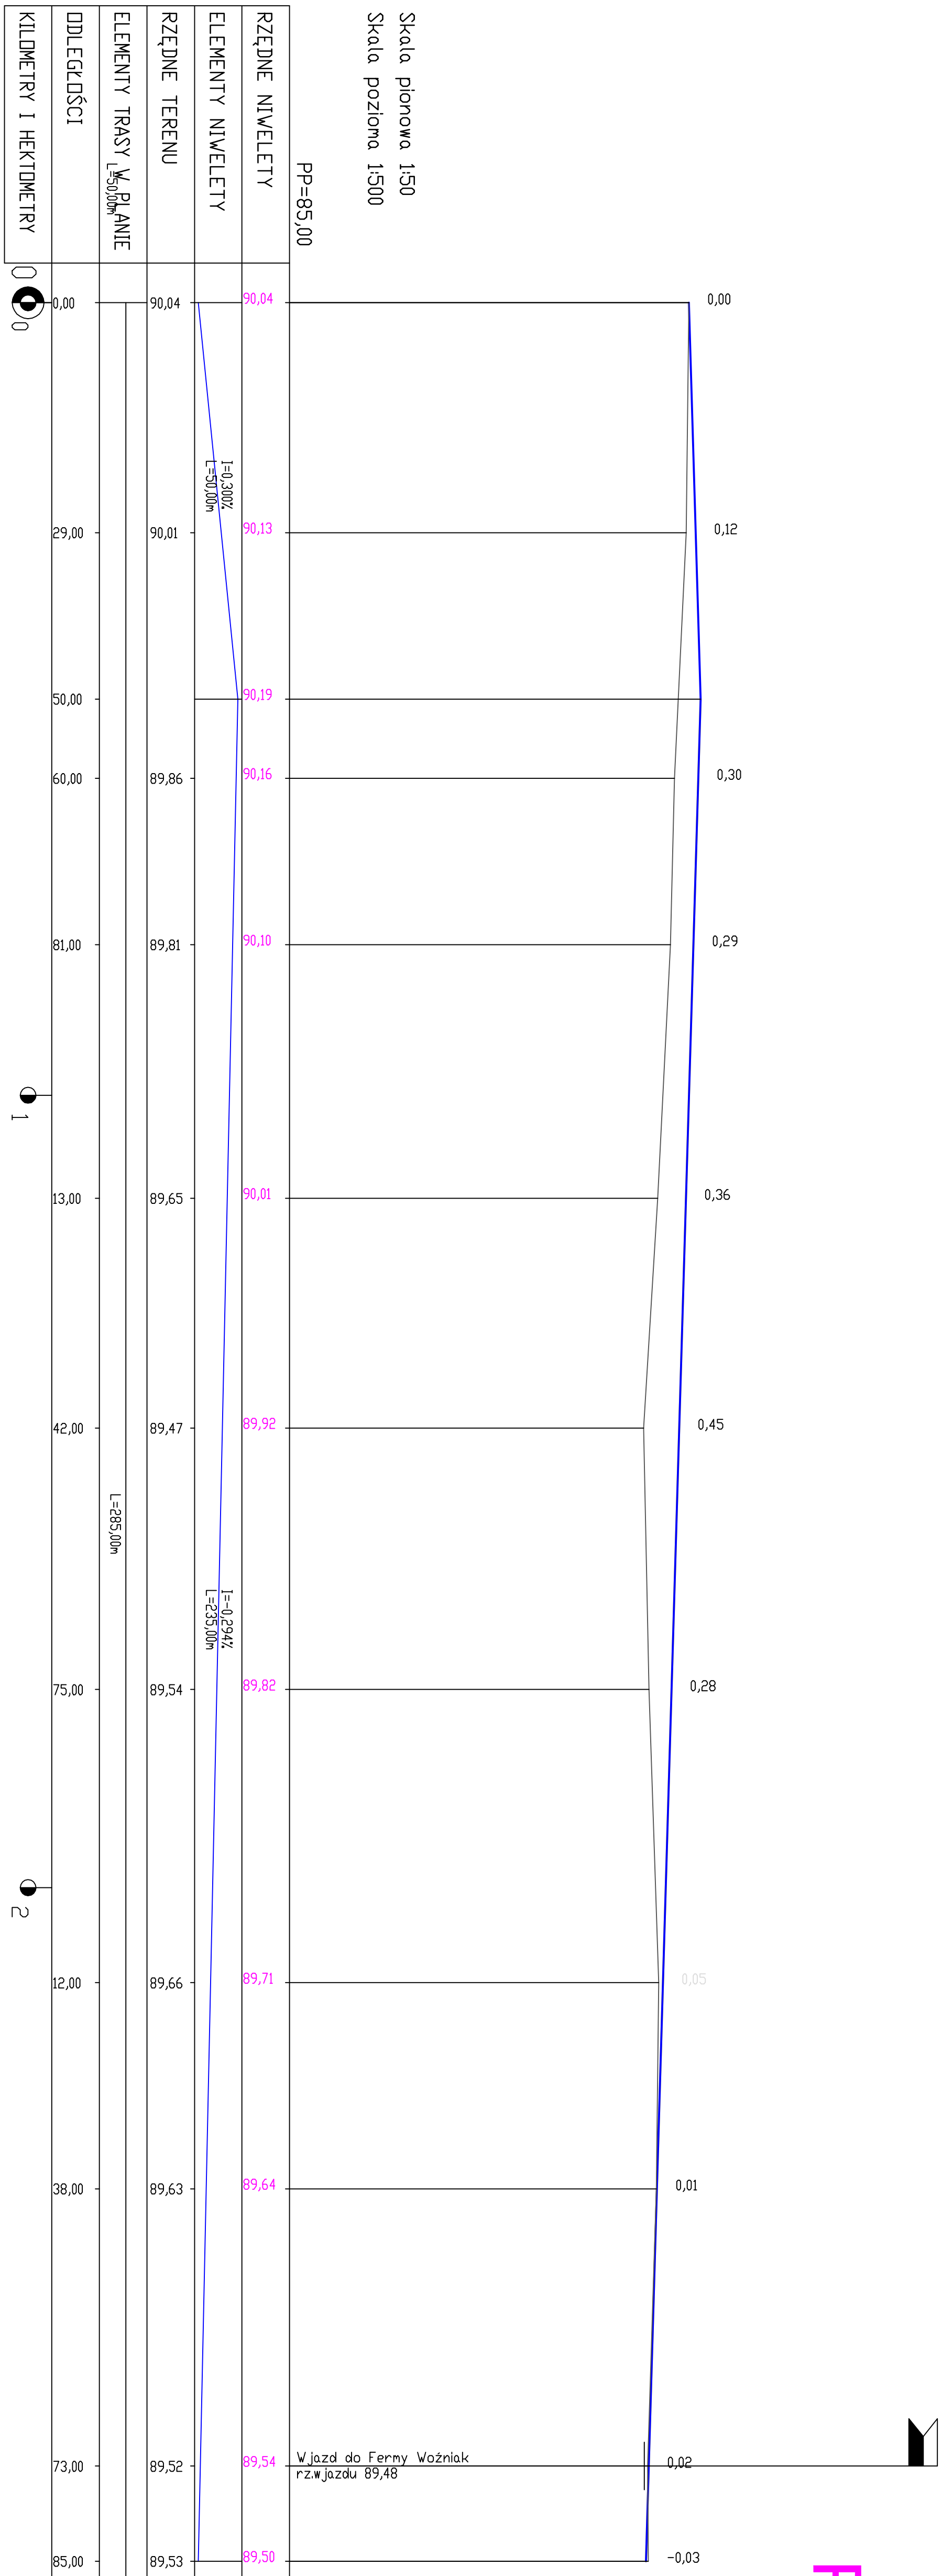

Zakład Projektowo - Usługowy "TITAN"					
64-100 Leszno, ul. Rejtana 40/4					
Temat	Przebudowa odcinka ul. Szkolnej w Lasocicach				
Rodzaj opracowania	Przekrój Podłużny				
	Nr rysunku				
Stanowisko	Nazwisko	Data	Podpis	4	
Projektant:	mgr inż. Wiesław Fumaniak	09.2019		Skala	
Sprawdzający:	mgr inż. Wojciech Fumaniak	09.2019		1 : 50/500	