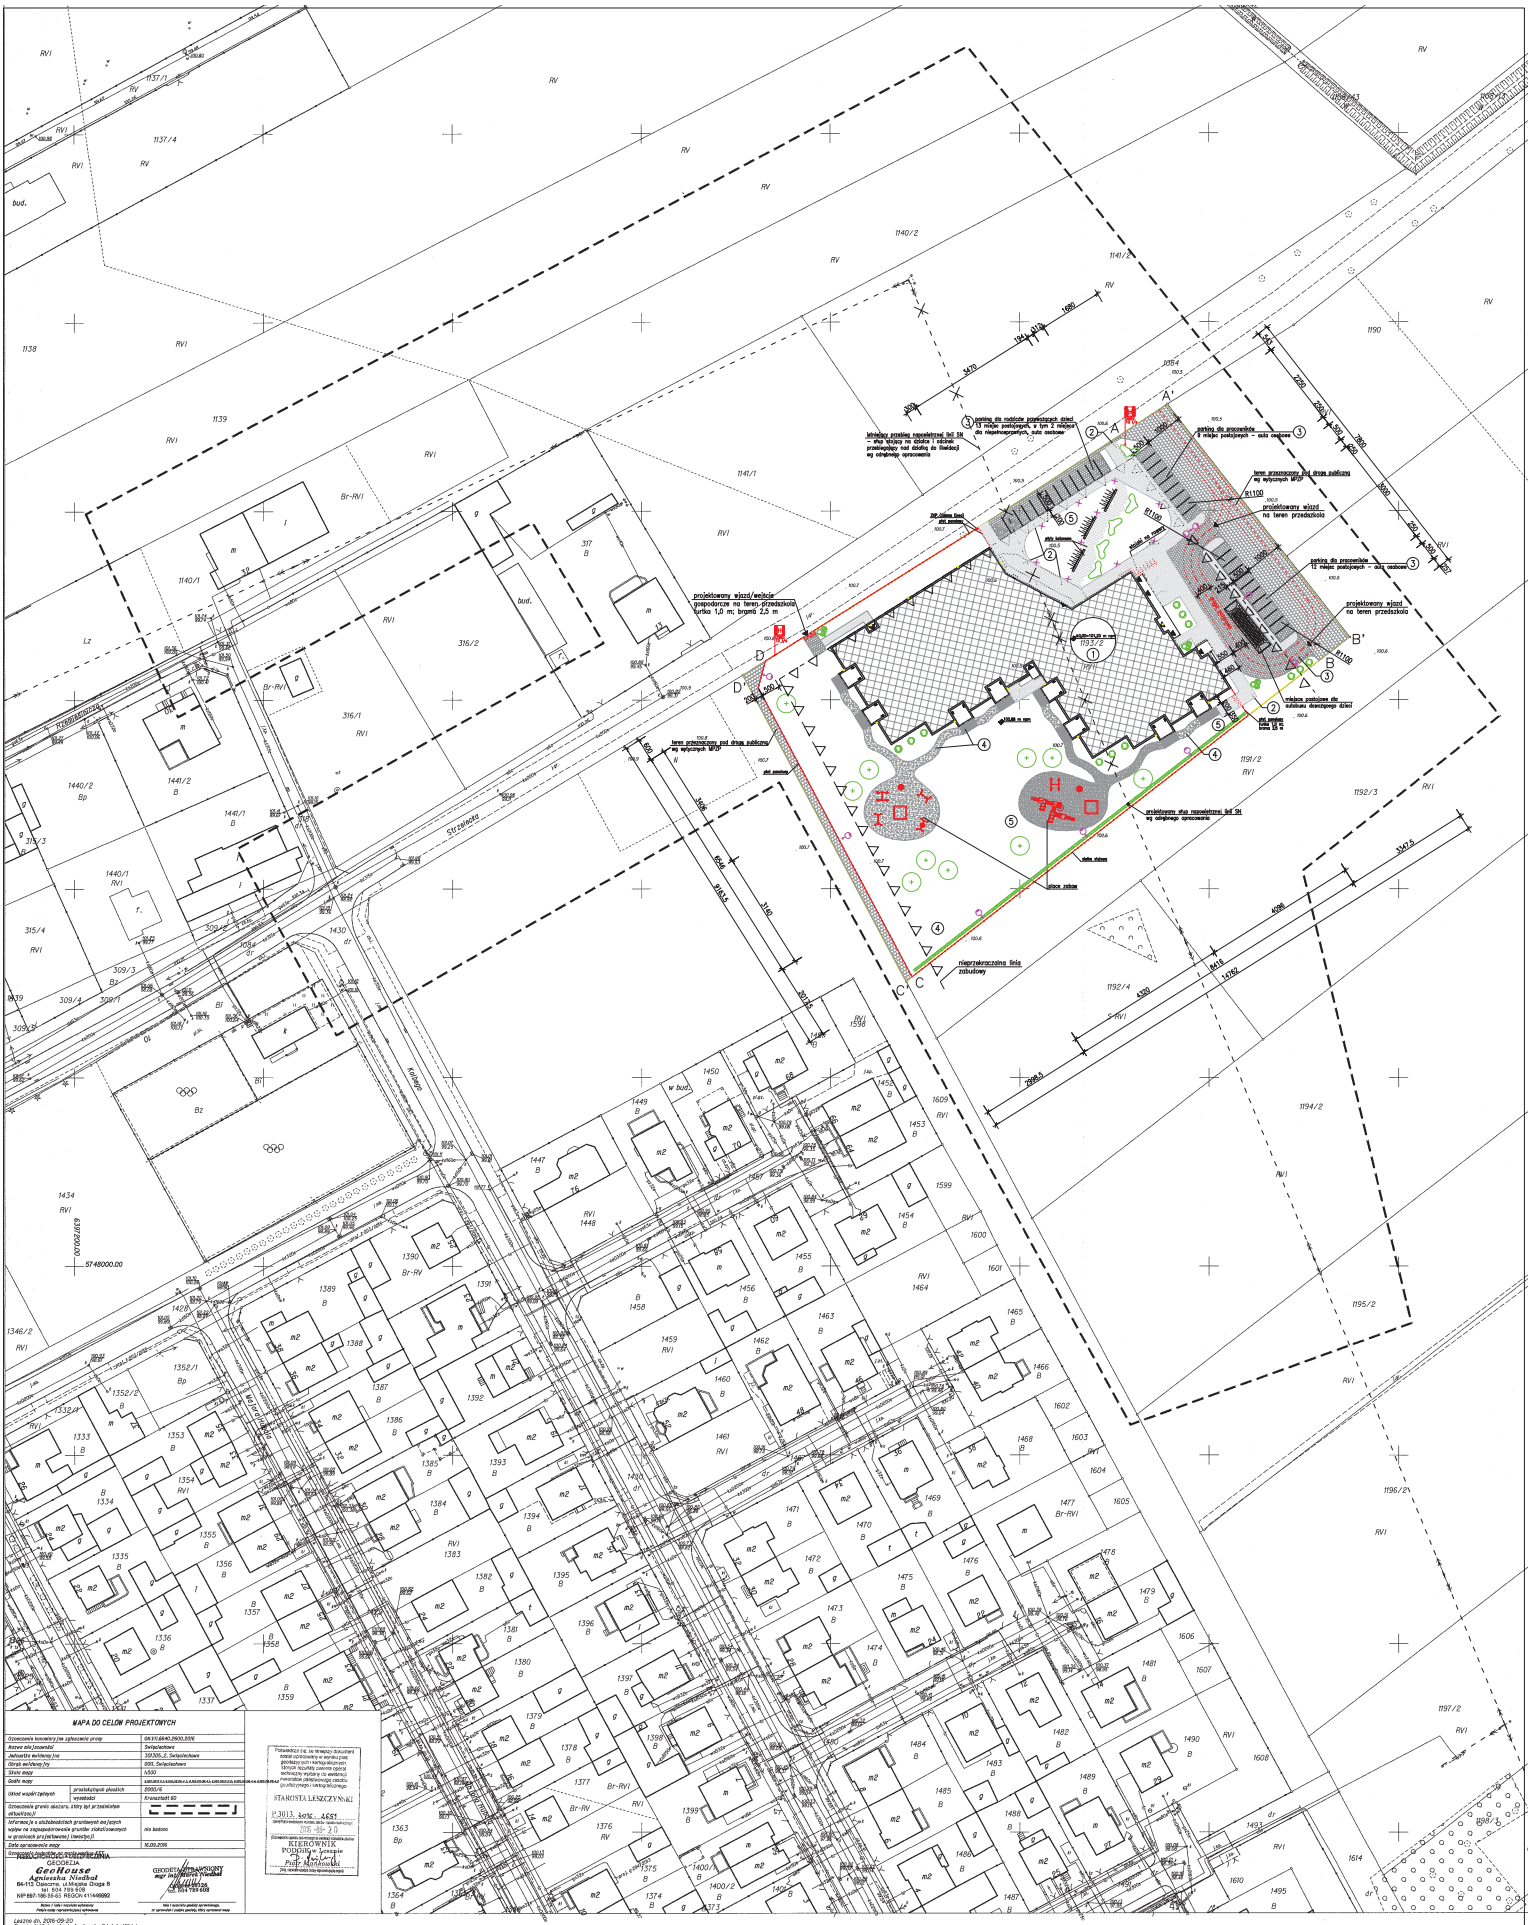

MAPA DO CELÓW PROJEKTOWYCH

Oznaczenie katastralne jednostki ewidencyjnej		041911_6.0040.2600.2006
Nazwa jednostki ewidencyjnej		Święciechowa
Nazwa obrębu ewidencyjnego		0011_2. Święciechowa
Numer obrębu ewidencyjnego		0011 Święciechowa
Skala mapy		1:500
Godło mapy		6.40.2600.2.6.40.2600.2.6.40.2600.2.