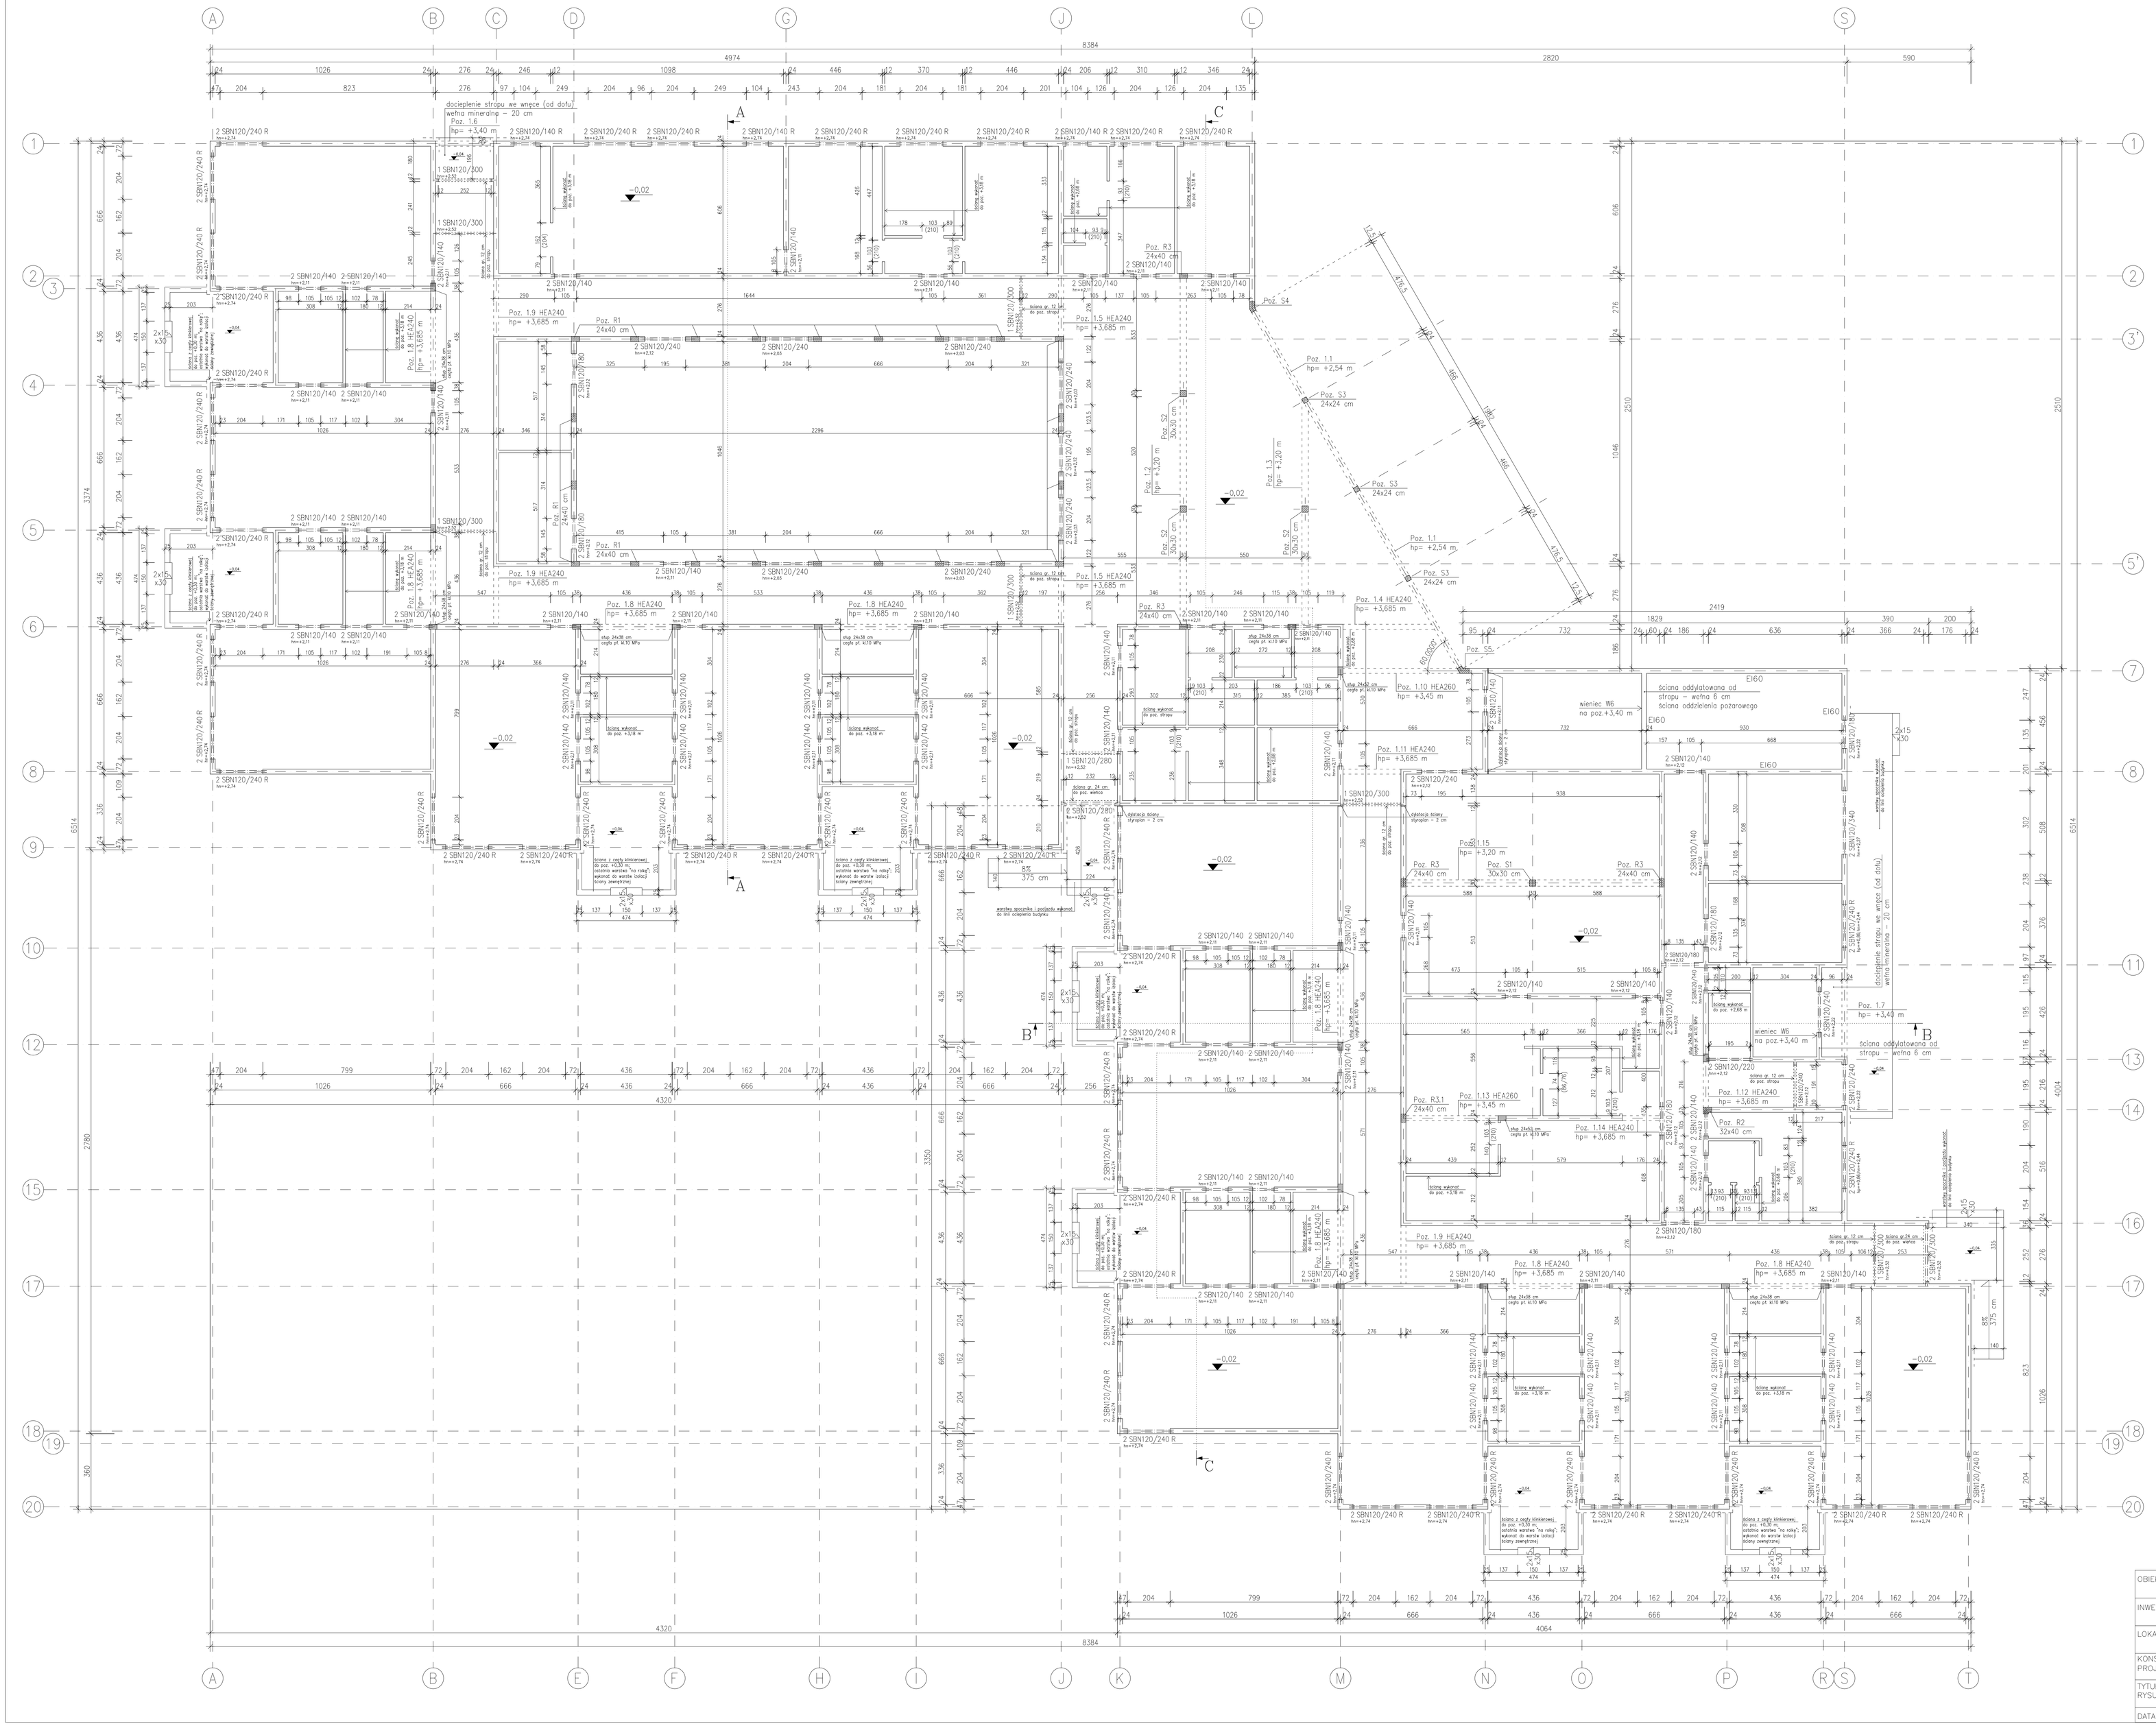
A
B
C
D
G
J
L
S
1
2
3
3'
4
5
5'
6
7
8
9
10
11
12
13
14
15
16
17
18
19
20
docieplenie stropu we wnęce (od dołu)
wełna mineralna – 20 cm
Poz. 1.6
hp= +3,40 m
Poz. R1
24x40 cm
Poz. 1.9 HEA240
hp= +3,685 m
Poz. 1.8 HEA240
hp= +3,685 m
Poz. 1.5 HEA240
hp= +3,685 m
Poz. 1.1
hp= +2,54 m
Poz. S3
24x24 cm
Poz. S2
30x30 cm
Poz. 1.3
hp= +3,20 m
Poz. 1.2
hp= +3,05 m
Poz. 1.4 HEA240
hp= +3,685 m
Poz. S5
Poz. R3
24x40 cm
Poz. 1.10 HEA260
hp= +3,45 m
Poz. 1.11 HEA240
hp= +3,685 m
Poz. 1.15
hp= +3,20 m
Poz. S1
30x30 cm
Poz. 1.7
hp= +3,40 m
Poz. 1.13 HEA260
hp= +3,45 m
Poz. 1.14 HEA240
hp= +3,685 m
Poz. R2
32x40 cm
Poz. R3.1
24x40 cm
wieniec W6
na poz.+3,40 m
ściana oddylatowana od stropu – wełna 6 cm
ściana oddzielenia pożarowego
EI60
ściana wykonać do poz. stropu
ściana wykonać do poz. +3,18 m
ściana wykonać do poz. +2,88 m
ściana wykonać do poz. wieńca
ściana z cegły klinkierowej; do poz. +10,35 m; na rzekę; wykonać do warstw izolacji ściany zewnętrznej
ściana gr. 12 cm do poz. stropu
ściana gr. 24 cm do poz. wieńca
ściana gr. 12 cm do poz. +2,88 m
ściana gr. 24 cm do poz. +3,18 m
ściana gr. 12 cm do poz. +3,18 m
ściana gr. 24 cm do poz. wieńca
wkład 25x38 cm; cegła pł. kl.10 MPa
wkład 24x36 cm; cegła pł. kl.10 MPa
wkład 25x42 cm; cegła pł. kl.10 MPa
1 SBN120/300
2 SBN120/280
2 SBN120/240 R
2 SBN120/140
2 SBN120/140 R
2 SBN120/180
2 SBN120/220
2 SBN120/240
2 SBN120/180 R
2 SBN120/220 R
2 SBN120/240 R
2x15 x30
2x15 x20
2x15 x30
2x15 x30
2x15 x30