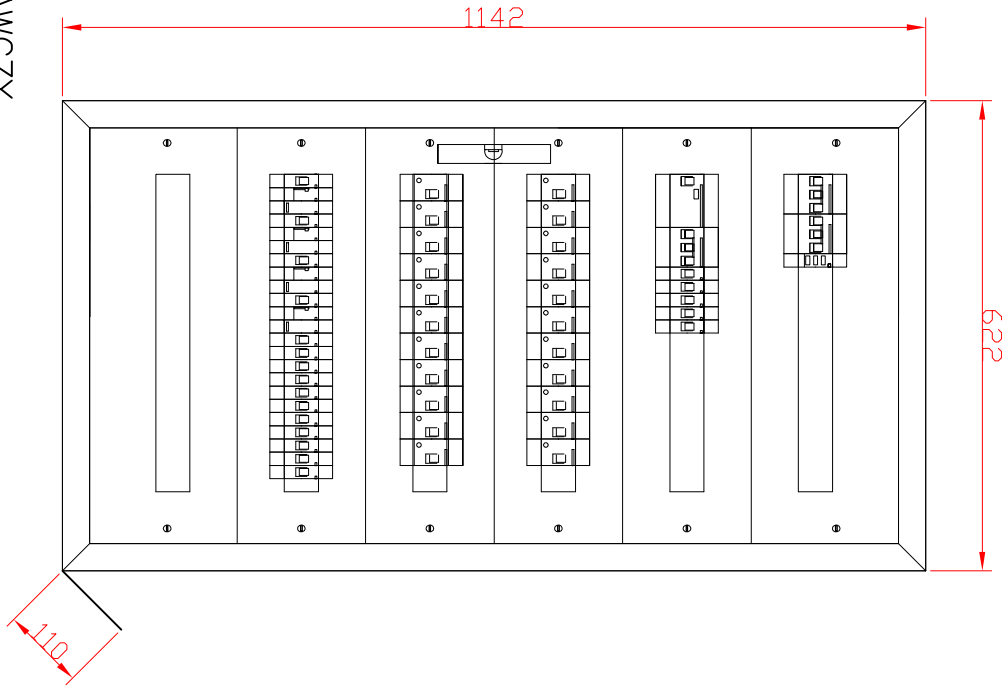
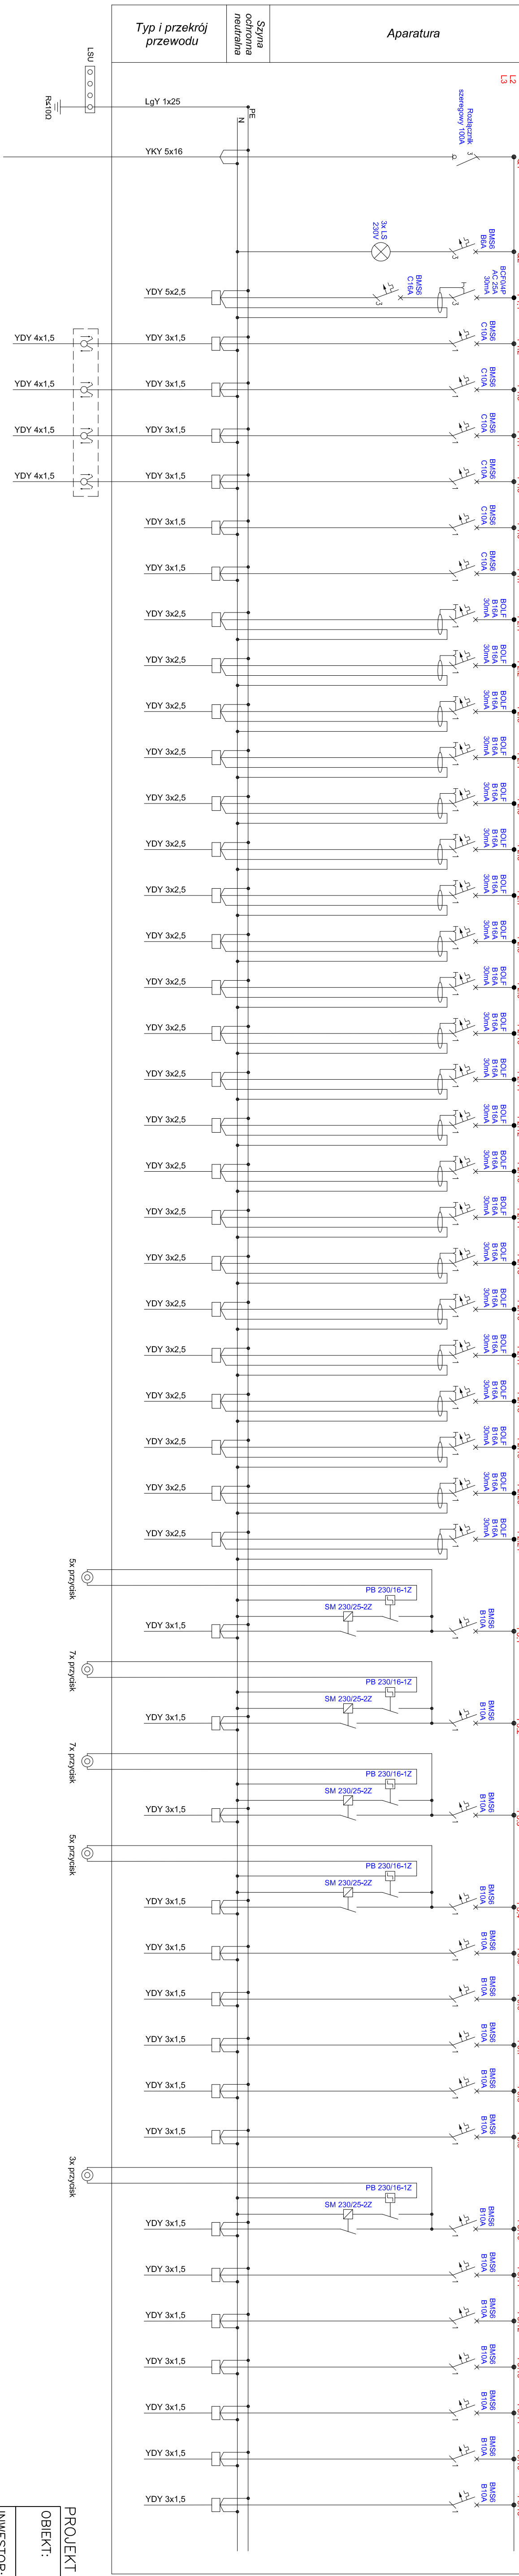


[illegible]

| | | | |
|---------------------------------------|---|---------|----------------|
| OBIEKT: | BUDOWA PRZEDSZKOLA W ŚWIECIECHOWIE | | |
| INWESTOR: | Gmina Świeciechowa ul. Ułomska 4; 64-115 Świeciechowa | | |
| LOKALIZACJA: | ul. Strzelecka; Świeciechowa działka nr ewid. 1193/2; obręb: 0011 Świeciechowa | | |
| BRANŻA ELEKTRYCZNA PROJEKTOWAŁ: | mgr inż. Marek Żelazński upr. nr WKP/0161/POOŚ/14 w spec. instalacyjnej | Podpis: | |
| BRANŻA ELEKTRYCZNA ASYSTENT: | mgr inż. Piotr Murach | Podpis: | |
| TYTUŁ RYSUNKU: | SCHEMAT ROZDZIELNICZY R1 | | NR RYS. 8/E |
| DATA: | pozdziennik 2016 SKALA: -:-:- | STRONA: | |