


Przyłącze przedlicznikowe
wg odrębnego opracowania /zakres Enea Operator/


Szafka ze złączem pomiarowym
wg odrębnego opracowania /zakres Enea Operator/

WLZ – przyłącze zdlicznikowe
/zakres Gminy Święciechowa/

Szafka sterownicza z kablami do pomp
– dostawa producenta przepompowni ścieków
/zakres Gminy Święciechowa/

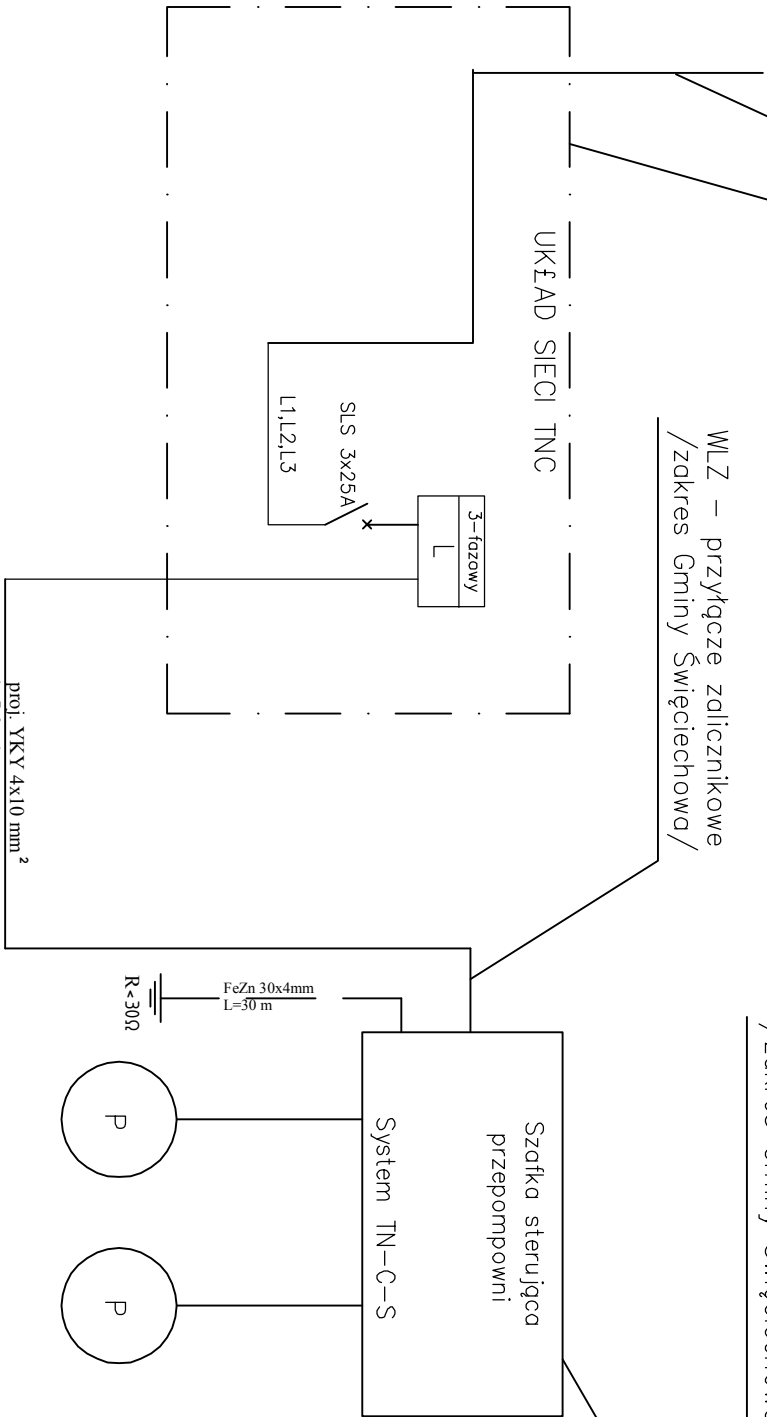

- UWAGI DOTYCZĄCE SZAFKI ZASILAJĄCO-STEROWNICZEJ
1. w szafce zabudować ochronnik przepięciowy kl. B C
 2. dokonać rozdziálu PEN na PE i N
 3. system w szafce TNCS

 Instech Zakład Techniki Sanitarnej			
Tytuł: BUDOWA SIECI KANALIZACJI SANITARNEJ WYŁĄZ PRZYŁĄCZAMI			
Adres obiektu: NIECZULÓW, TRZEBNÓW, ROTONOWA, OK ŚWIECICHOWA			
Opis: SIEĆ KANALIZACJI GŁÓWNY ZASILANIA PRZEPOMPOWNI ŚCIEKÓW			
Branża: SANITARNIA		SKALA	
		Strona: 4	