


Numer	Nazwa	Materiał	Powierzchnia
pom.	pomieszczenie	posadzki	m ²
Razem			167,51

ZESTAWIENIE POMIESZCZEŃ wg PN-ISO 9836:2015

ZESTAWIENIE POMIARÓW BUDYNKU:

- powierzchnia piętra - 167,51 m²

- OBJAŚNIENIE OZNACZEŃ:
- (L1) (P1) Oznaczenie pionów centralnego ogrzewania
- CV33/500/1200 Grzejnik płytowy stalowy z połączeniem dolnym, wysokość: 500mm, długość: 1200mm, moc 2275W, nastawa na zaworze termostatycznym 5
- Osłona grzejnikowa dostosowana do wymiarów grzejnika
- Przewody instalacji c.o. (zasilanie)
- Przewody instalacji c.o. (powrót)

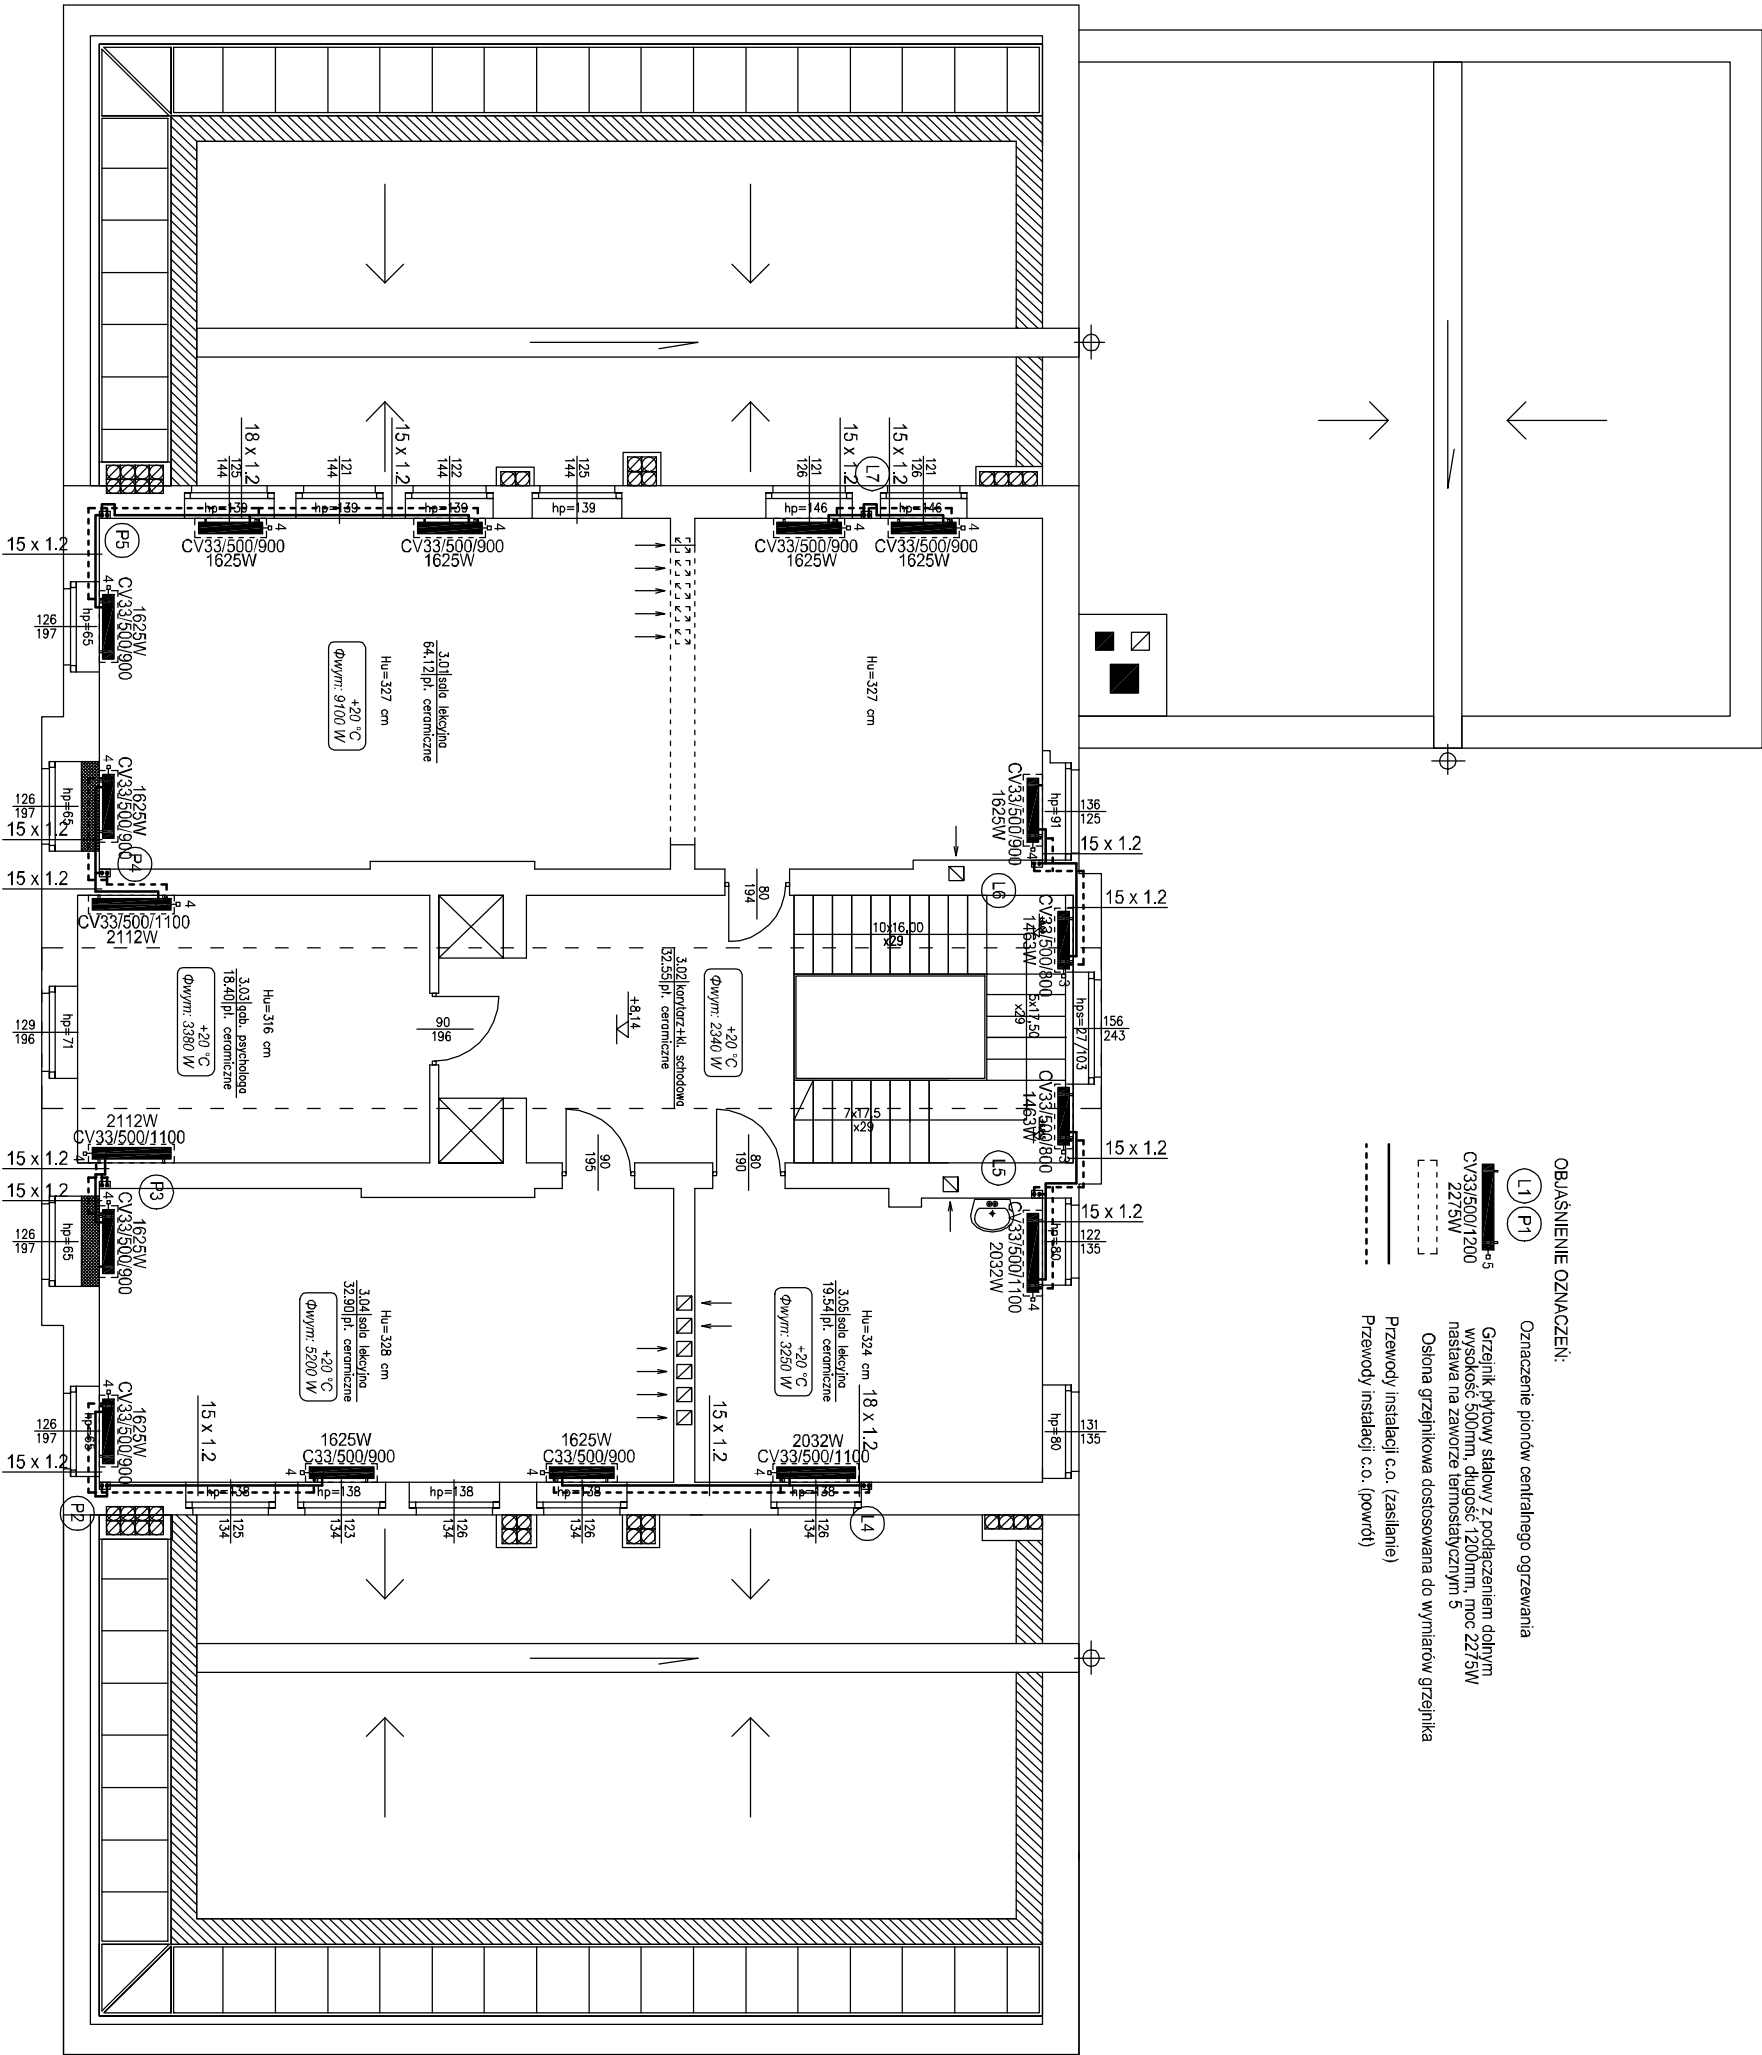

UWAGI:


Investor	Gmina Święciechowa	Data	04.2021
Adres budowy	ul. Leszczyńska 1, m. Długie Store, 64-100 Leszno		
Nazwa rysunku	Rzut I piętra – instalacja c.o.	Skala	1:100
Branża	Sanitarna	Nr rys.	S05
Projektant	mgr inż. Leszek Kotodziej	Podpis	
Upr. bez ograniczeń w spec. instalacyjnej	nr : WKP/0348/POOS/12		
Sprowadzający	mgr inż. Łukasz Fiszler	Podpis	
Upr. bez ograniczeń w spec. instalacyjnej	nr : WKP/0344/POOS/09		