


ŁĄCZY RYS. 02.03

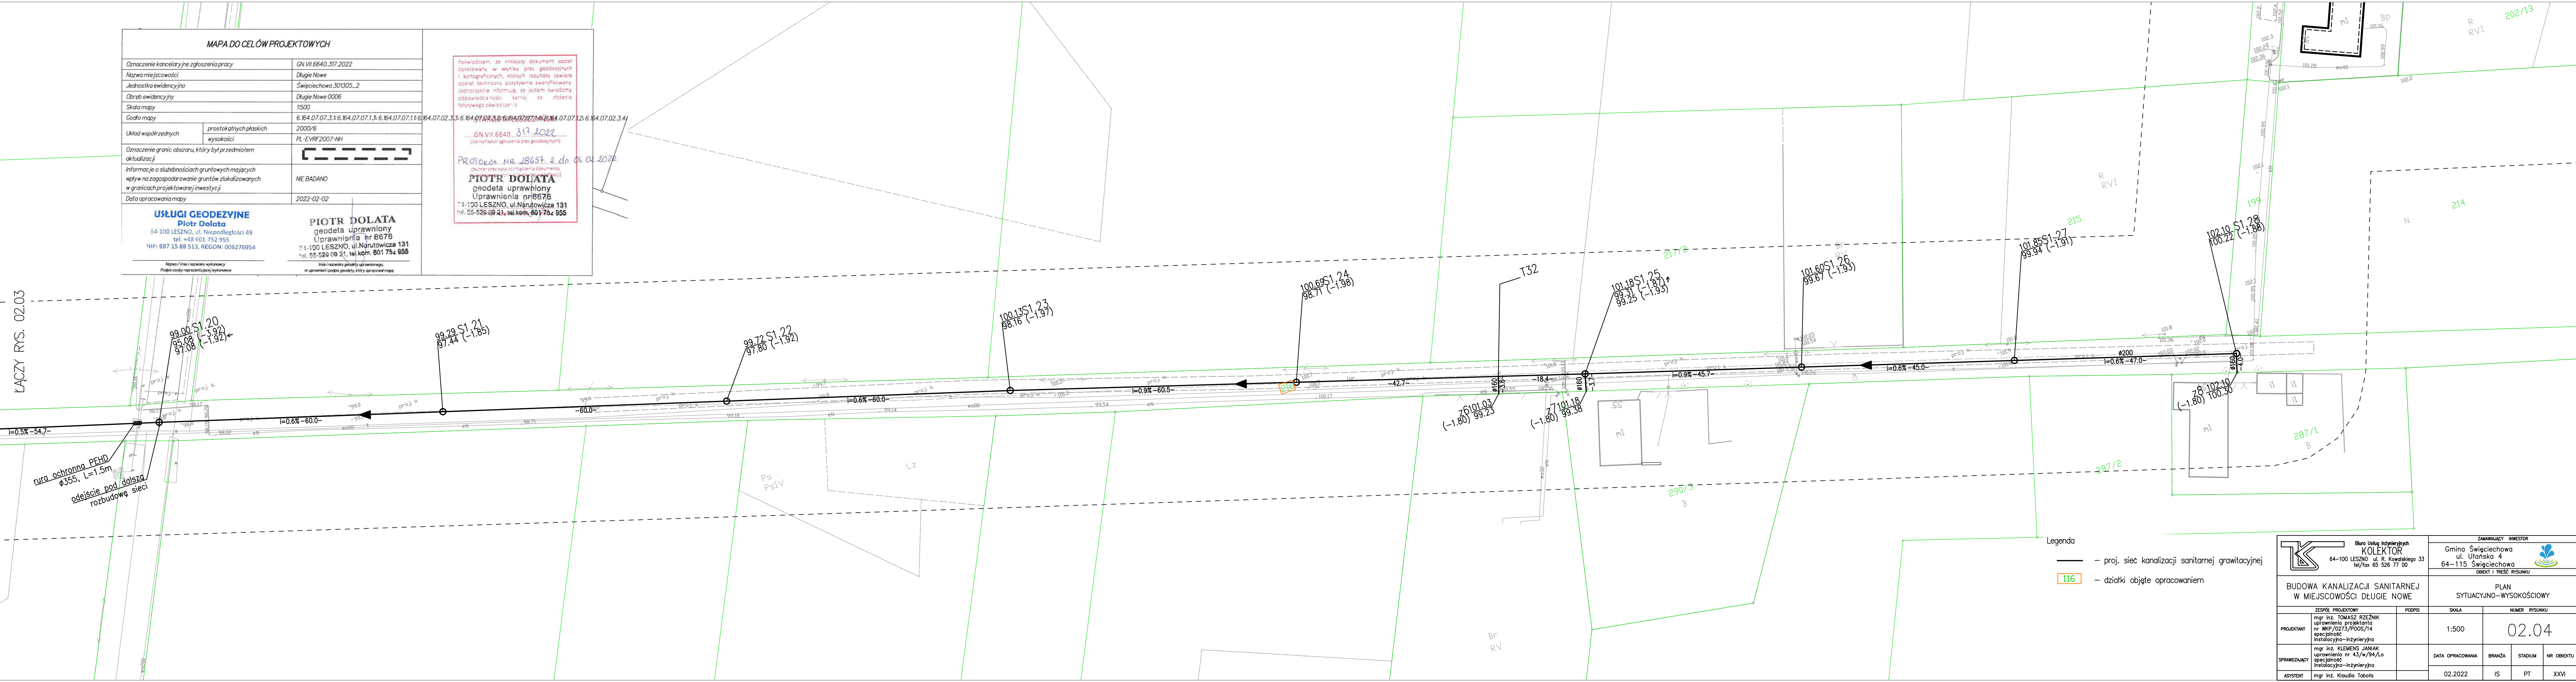

MAPA DO CELÓW PROJEKTOWYCH

Oznaczenie kancelaryjne zgłoszenia pracy	GN.VII.6640.317.2022
Nazwa miejscowości	Długie Nowe
Jednostka ewidencyjna	Święciechowa 301305...2
Obręb ewidencyjny	Długie Nowe 0006
Skala mapy	1:500
Gdzie mapy	6.164.07.07.3.1; 6.164.07.07.1.3; 6.164.07.07.1.1; 6.164.07.02.3.3; 6.164.07.02.3.1; 6.164.07.02.3.4
Układ współrzędnych	prostokątnych płaskich wysokości
	PL-EVRF2007+NH
Oznaczenie granic obszaru, który był przedmiotem aktualizacji	
Informacje o służebnościach gruntowych mających wpływ na zagospodarowanie gruntów zlokalizowanych w granicach projektowanej inwestycji	nie badano
Data opracowania mapy	2022-02-02


USŁUGI GEODEZYJNE
Piotr Dolała
64-100 LESZNO, ul. Niepodległości 49
tel. +48 601 752 955
NIP: 697 15 88 513, REGON: 008276954

PIOTR DOLAŁA
geodeta uprawniony
Uprawnienia nr 8676
ul. 1-100 LESZNO, ul. Narutowicza 131
tel. 55-529 09 21, tel. kom. 601 752 955

POŚWIADCZENIE
Piotr Dolała
geodeta uprawniony
Uprawnienia nr 8676
ul. 1-100 LESZNO, ul. Narutowicza 131
tel. 55-529 09 21, tel. kom. 601 752 955

Legenda

- proj. sieć kanalizacji sanitarnej grawitacyjnej
- 116 — działki objęte opracowaniem

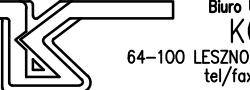 <div>KOLEKTOR 64-100 LESZNO, ul. R. Kowalskiego 33 tel/fax 65 526 77 00</div>	ZAMAWIAJĄCY INWESTOR Gmina Święciechowa ul. Ułńska 4 64-115 Święciechowa OBIEKT I TREŚĆ RYSUNKU
BUDOWA KANALIZACJI SANITARNEJ W MIEJSCOWOŚCI DŁGIE NOWE	PLAN SYTUACYJNO-WYSOKOŚCIOWY
ZESPÓŁ PROJEKTOWY mgr inż. TOMASZ RZEŹNIK uprawnienia projektanta nr WKP/0273/POOS/14 specjalność Instalacyjno-Inżynierska	PODPIS
mgr inż. KLEMENS JANIĄK uprawnienia nr 43/w/94/Lo specjalność Instalacyjno-Inżynierska	mgr inż. Klaudia Tabela
SPRAWDZAJĄCY	DATA OPRACOWANIA
BRANŻA	STADIUM
NR OBIEKTU	
02.2022	IS
PT	XXVI