


Nazwa miejscowości		GN.VII.6640.2572.2021	
Nazwa jednostka ewidencyjna		Gołanice	
Obręb ewidencyjny		301305_2 Święciechowa 0001	
Skala mapy		Gołanice 1:500	
Sekcja mapy		432.413.251.2 432.413.251.4	
Nazwa układu współrzędnych		Prosto kątnych płaskich Układu wysokości 1965	
Oznaczenie granic obszaru ,który był przedmiotem aktualizacji		Konsztań 60	
Informacje o służebnościach gruntuowych mających wpływ na zagospodarowanie gruntów zlokalizowanych w granicach inwestycji		NIE BADANO	
Data opracowania mapy		22.07.2021	

~~inż. Maciej Rosa
Geodeta i planimetry
nr uprawnień 22839~~

STAROSTA ŁESZCZYŃSKI

P.3013. 2021. 2671
(licencyfikacja zawodowa i specjalistyczna)
06 SIE 2021
Załącznik nr 1 do ogłoszenia o konkursie na stanowisko
Z up. Statystyki i Sprawozdawczości
Ryszard Sikorski
Statystyk i Specjalista
w Wydziale Geodezji, Kartografii i Katastru
(mgr, niekandydat na kierownika jednostki)

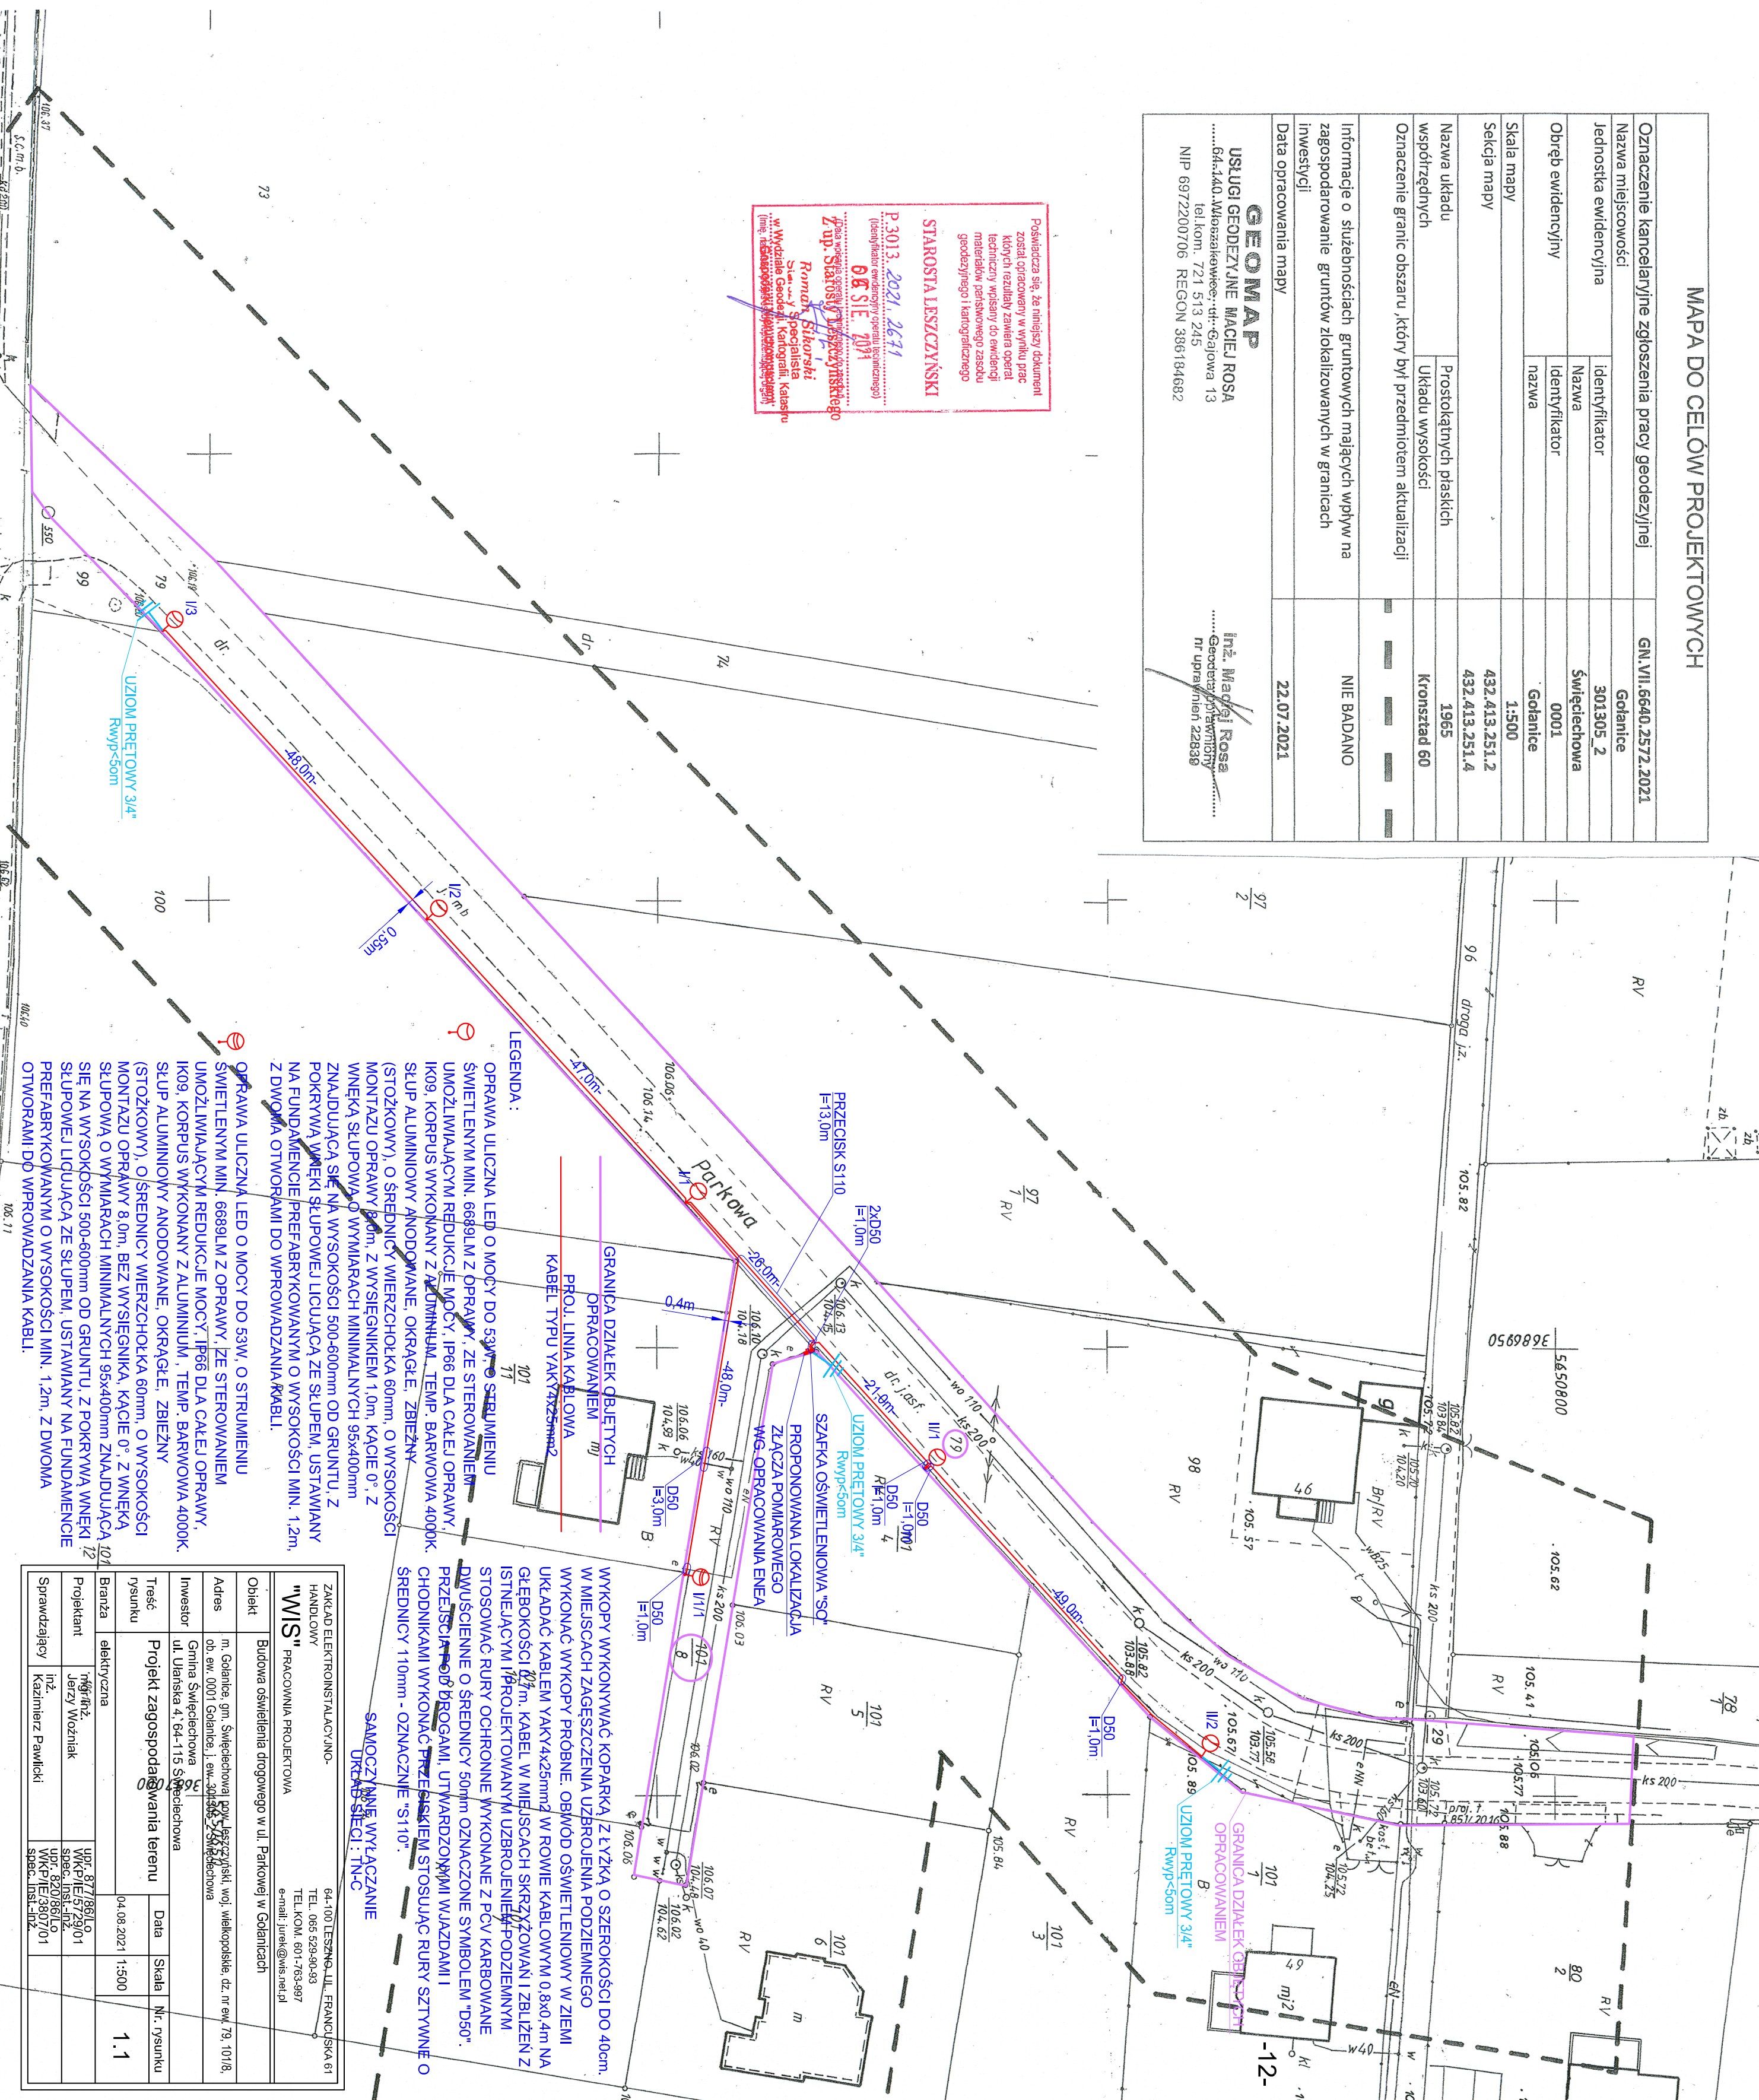

ZAKŁAD ELEKTROINSTALACYJNO-HANDLOWY "WIS"		64-100 LESZNO, UL. FRANCISKA 6T	
PRACOWNICA PROJEKTOWA		TEL. 066 529-90-83 TEL.KOM. 601-763-997 e-mail: jurek@wis.net.pl	
Obiekt	Budowa oświetlenia drogowego w ul. Parkowej w Gołanicach		
Adres	m. Gołanice, gm. Świeciechowa pow. Jędrzejowski, woj. wielkopolskie, dz. nr ew. 79, 101/8, ob. ew. 0001 Gołanice i, ew. 211/86, 2 Świeciechowa		
Investor	Gmina Świeciechowa ul. Ułanska 4, 64-115 Świeciechowa		
Trzeci rysunku	Projekt zagospodarowania terenu		Data 04.08.2021
Branża	elektryczna	Skala	Nr. rysunku 1.1
Projektant	mgr inż. Jerzy Woźniak	mgr. 827/861.0 WK/PJE/57/90/01 spec. inst.-inż	
Sprawdzający	inż. Kazimierz Pawlicki	upr. 820/861.0 WK/PJE/13807/01 spec. inst.-inż	