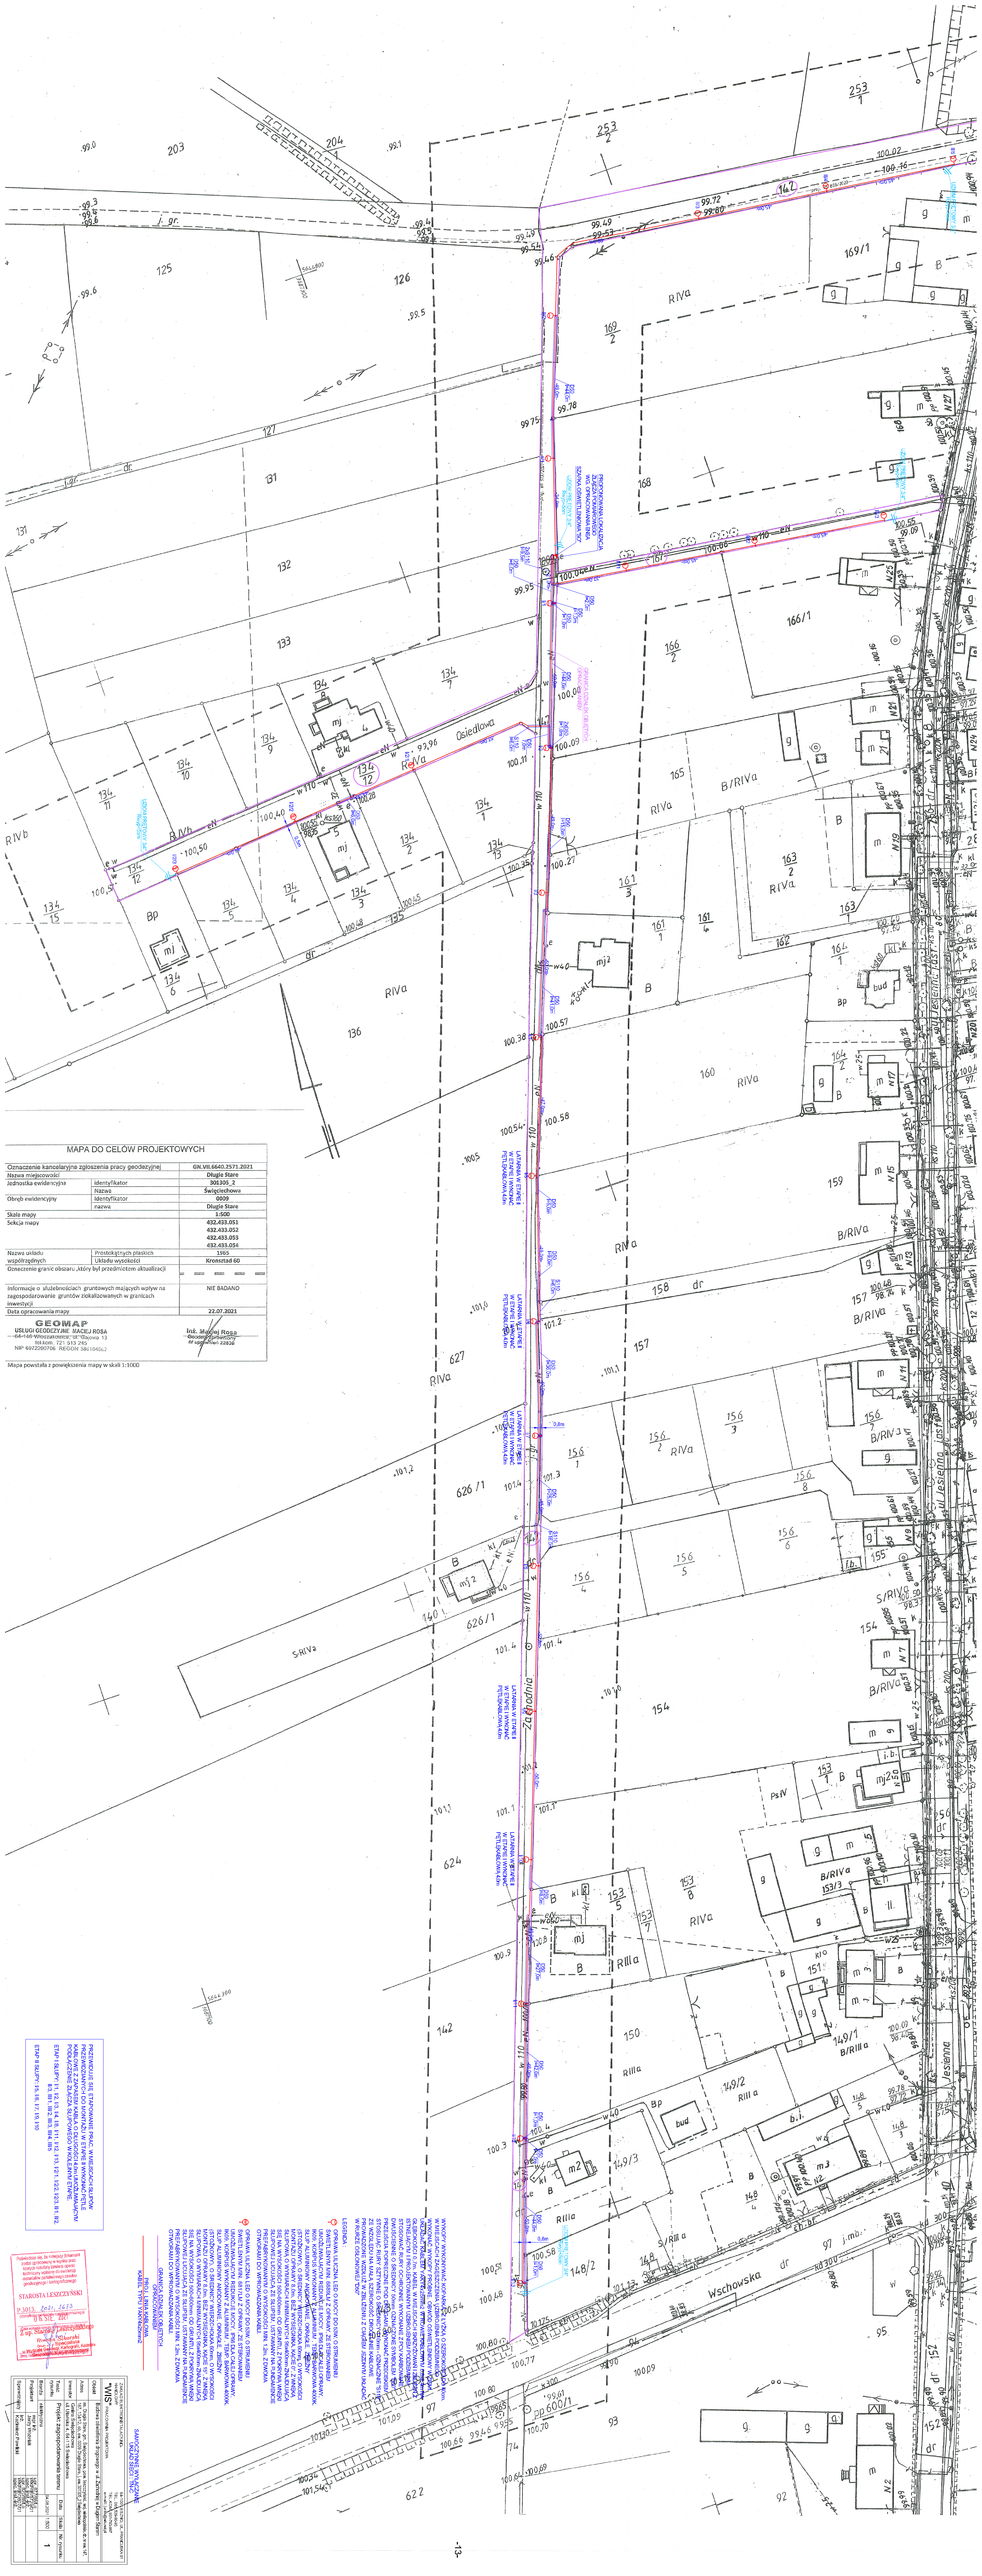

MAPA DO CELÓW PROJEKTOWYCH

Oznaczenie kancelaryjne zgłoszenia pracy geodezyjnej		GN.VII.6640.3571.2021
Nazwa miejscowości		Długie Stare
Jednostka ewidencyjna	identyfikator	308305_2
	nazwa	Święciechowa
Obręb ewidencyjny	identyfikator	0009
	nazwa	Długie Stare
Skala mapy		1:500
Sekcja mapy		432.433.051 432.433.052 432.433.053 432.433.054
Nazwa układu współrzędnych	Prostokątnych płaskich	1965
	Układu wysokości	Kronsztad 60
Oświadczenie granic obszaru, który był przedmiotem aktualizacji	w	----
	n	----
	e	----
	s	----
Informacje o służebnościach gruntowych mających wpływ na zagospodarowanie gruntów dokaliczkowanych w granicach inwestycji		NIE BADANO
Data opracowania mapy		22.07.2021

GEOMAP
USŁUGI GEODEZYJNE MACIEJ ROSA

inż. Maciej Rosa
Geodeta uprawniony
nr uprawnień 23926

Mapa powstała z powiększenia mapy w skali 1:1000



STAROSTA LESZCZYŃSKI


