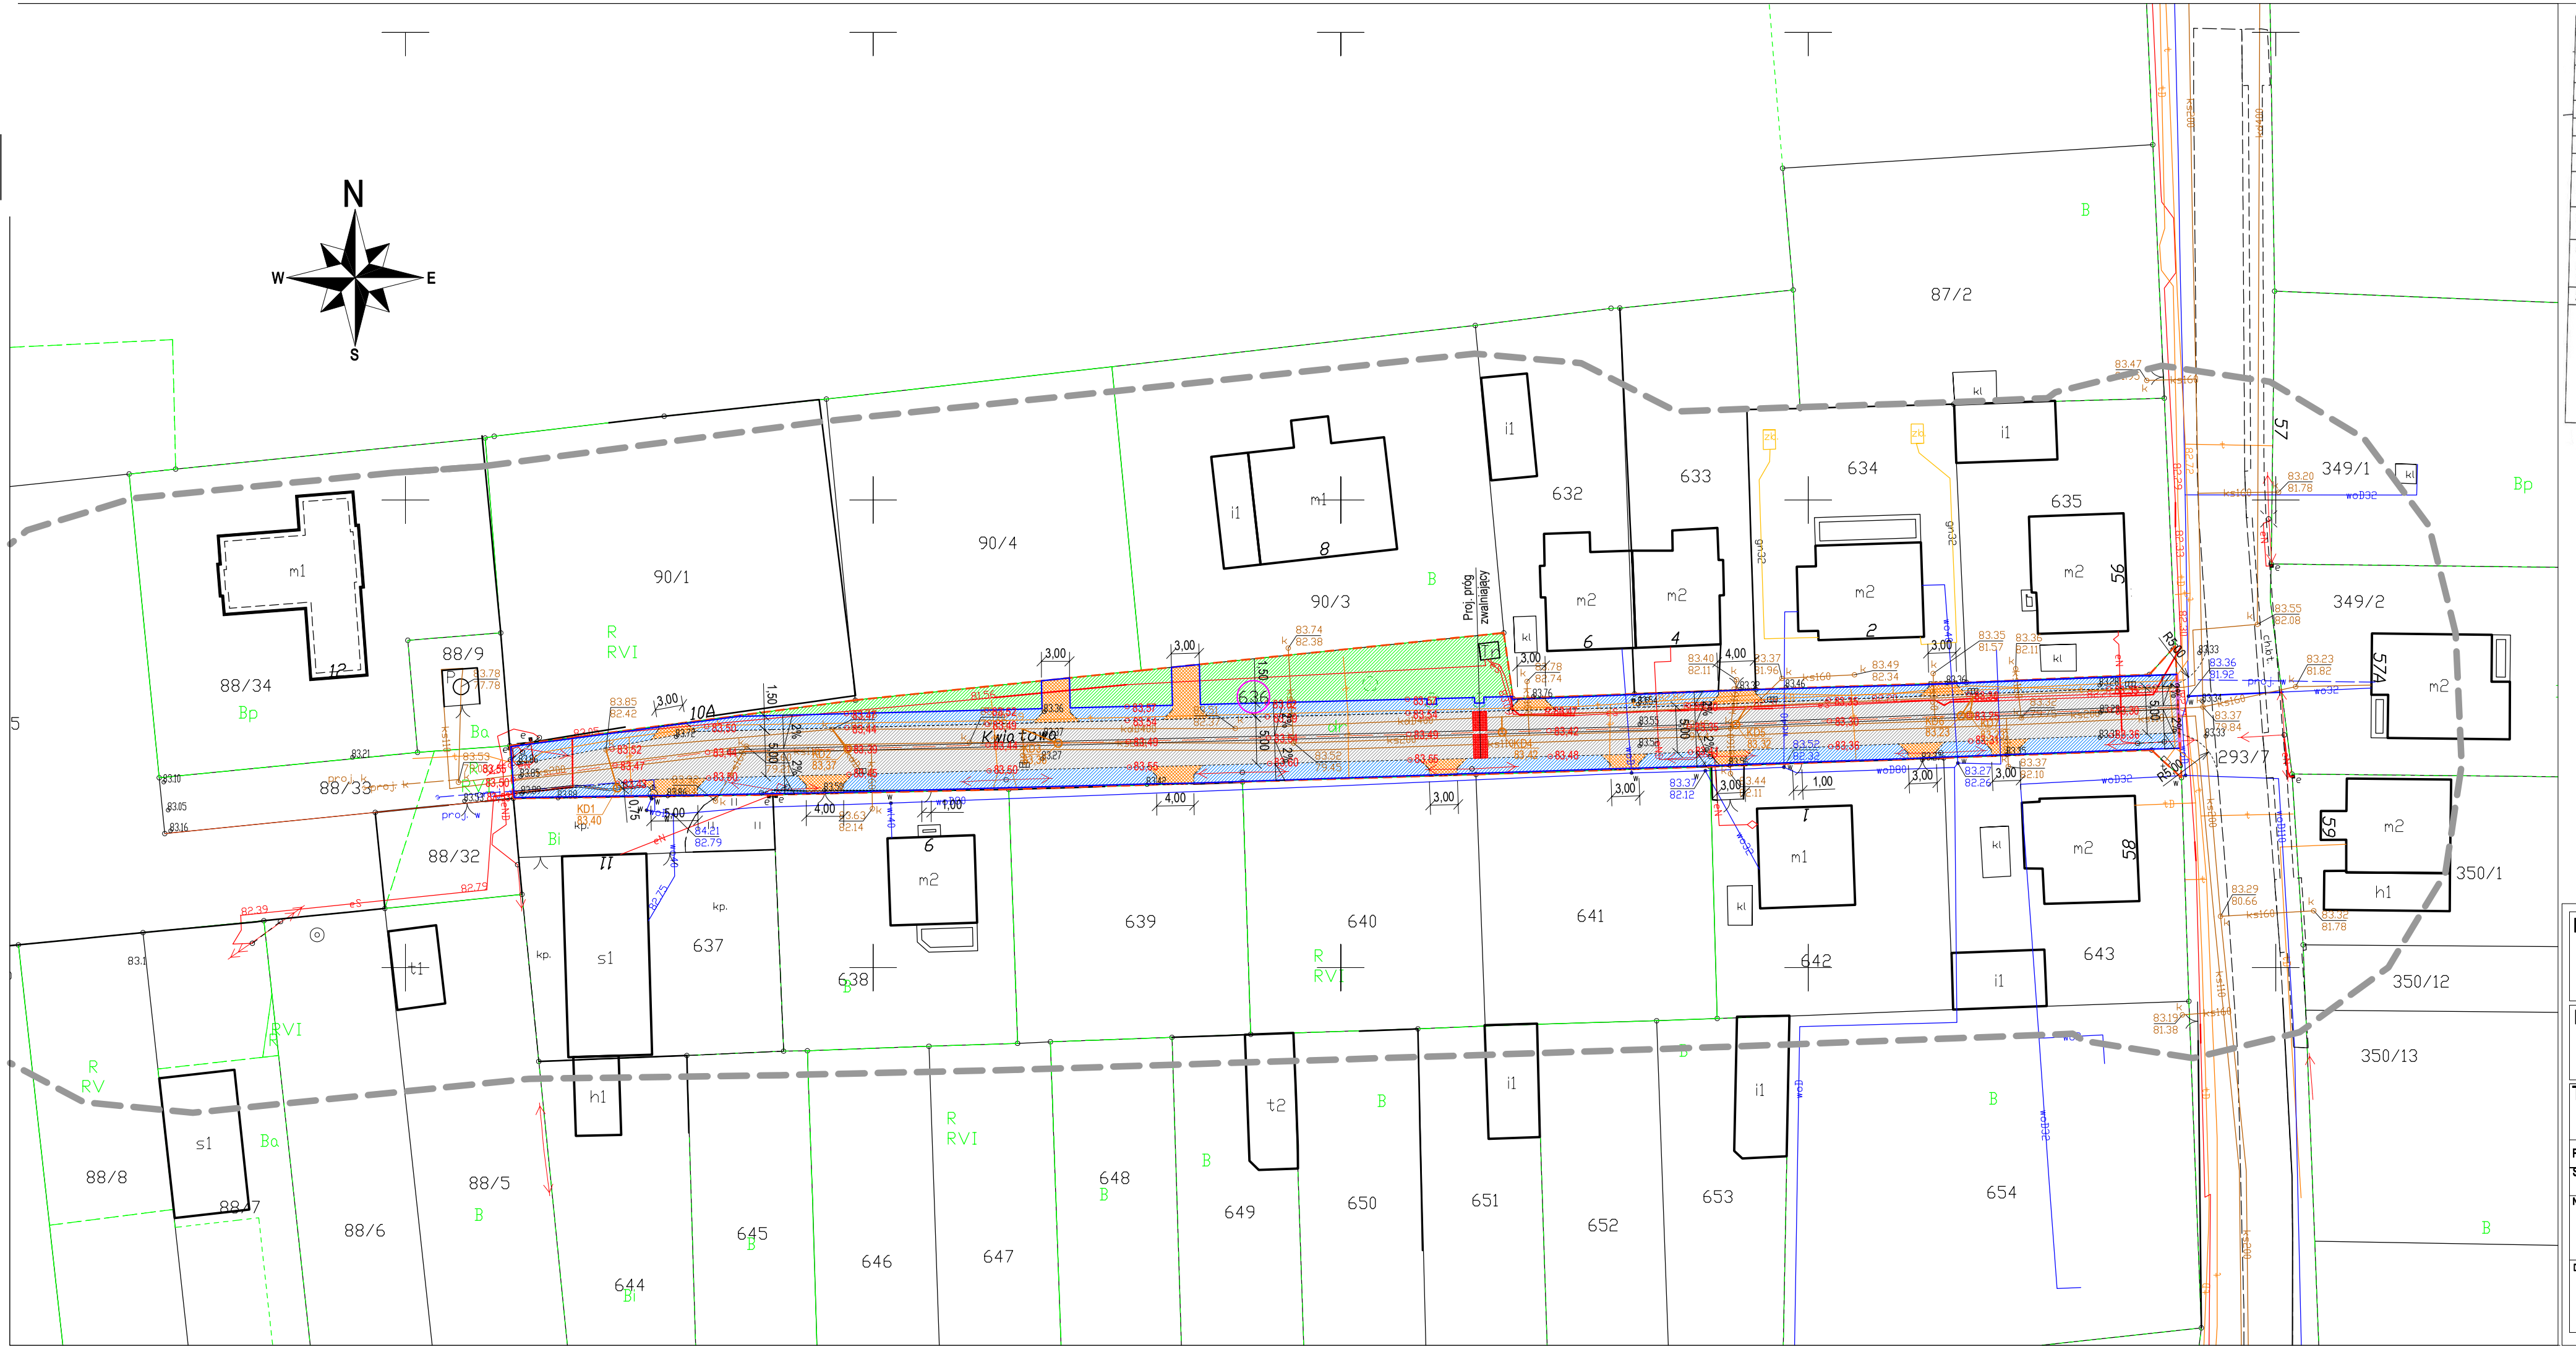

PODPIS ZAUFANY
KRZYSZTOF SZCZEPANIAK
Data: 2022.12.09 07:32:04 +01'00'
Podpisano zgodnie z oryginałem podpisem zaufanym

MAPA DO CELÓW PROJEKTOWYCH

Oznaczenie kancelaryjne zgłoszenia pracy		GN.VII.6640.1071.2022
Nazwa miejscowości		Przybyszewo
Jednostka ewidencyjna		Święciechowa 301305_2
Obręb ewidencyjny		Przybyszewo 0008
Skala mapy		1:500
Godło mapy		6.164.07.15.3.4 i 6.164.07.15.4.3
Układ współrzędnych	prostokątnych płaskich	2000/6
	wysokości	PL-KRG2007-NH
Oznaczenie granic obszaru, który był przedmiotem aktualizacji		
Informacje o służebnościach gruntowych mających wpływ na zagospodarowanie gruntów zlokalizowanych w granicach projektowanej inwestycji		NIE BADANO
Data opracowania mapy		2022-04-11

USŁUGI GEODEZYJNE
Piotr Dolata
64-100 LESZNO, ul. Niepodległości 49
tel. +48 601 752 955
NIP: 697 15 88 513, REGON: 008276954

Nazwa / imię i nazwisko wykonawcy
Podpis osoby reprezentującej wykonawcę

PIOTR DOLATA
geodeta uprawniony
Uprawnienia nr 8676
64-100 LESZNO, ul. Narutowicza 131
tel. 65-528 09 21, tel. kom. 601 752 955

Imię i nazwisko geodety uprawnionego, nr uprawnień i podpis geodety, który sporządził mapę

Poświadczam, że niniejszy dokument został opracowany w wyniku prac geodezyjnych i kartograficznych, których rezultaty stanowią operat techniczny, posiadający zewnętrzną zgodność informacji, że istnieje zakładowy odpowiednia norma za złożenie fałszywego oświadczenia.

STAROSTA LESZCZYŃSKI
GN.VII.6640.1071.2022
(identyfikator zgłoszenia prac geodezyjnych)
PROTOKÓŁ nr 19528 z dn. 15.12.2022
(Numer oraz data sporządzenia dokumentu stwierdzającego wynik czynności weryfikacji)
PIOTR DOLATA
geodeta uprawniony
Uprawnienia nr 8676
64-100 LESZNO, ul. Narutowicza 131
tel. 65-528 09 21, tel. kom. 601 752 955

LEGENDA

- Nawierzchnia z kostki betonowej kolor szary
- Nawierzchnia z kostki betonowej kolor gafitowy (wydzielone zjazdy)
- Nawierzchnia z kostki betonowej kolor czerwony
- Teren zielony
- Proj. opornik betonowy 10x25cm na ławie betonowej C12/15 z oporem
- Proj. krawężnik bet. 15x22cm na płasko na ławie betonowej C12/15 z oporem
- Granica pasa drogowego
- Oś proj. drogi
- Ściek z II rzędów kostki bet.

636 Nr działki pod inwestycję
83.37 Proj. rzędna
KD7 83.23 Proj. wpust

Nazwa Firmy
NBProjekt Krzysztof Szczepaniak
ul. Wł. Komara 2, 62-050 Mosina

Inwestor:
Urząd Gminy Święciechowa
ul. Ułańska 4, 64-115 Święciechowa

Temat
Utwardzenie nawierzchni drogi wraz z odwodnieniem ul. Kwiatowa w Przybyszewie na dz. nr ew. 636, obr. Przybyszewo

Projektował	mgr inż. Krzysztof Szczepaniak	Nr uprawnień	WKP/0257/POOD/08
Podpis			
Sprawdził	mgr inż. Paweł Szczepaniak	Nr uprawnień	WKP/0358/PWOD/17
Podpis			

Nazwa rysunku
Plan zagospodarowania terenu

Data	Faza	Skala	Nr rys.
09.2022	Projekt budowlany	1:500	2