


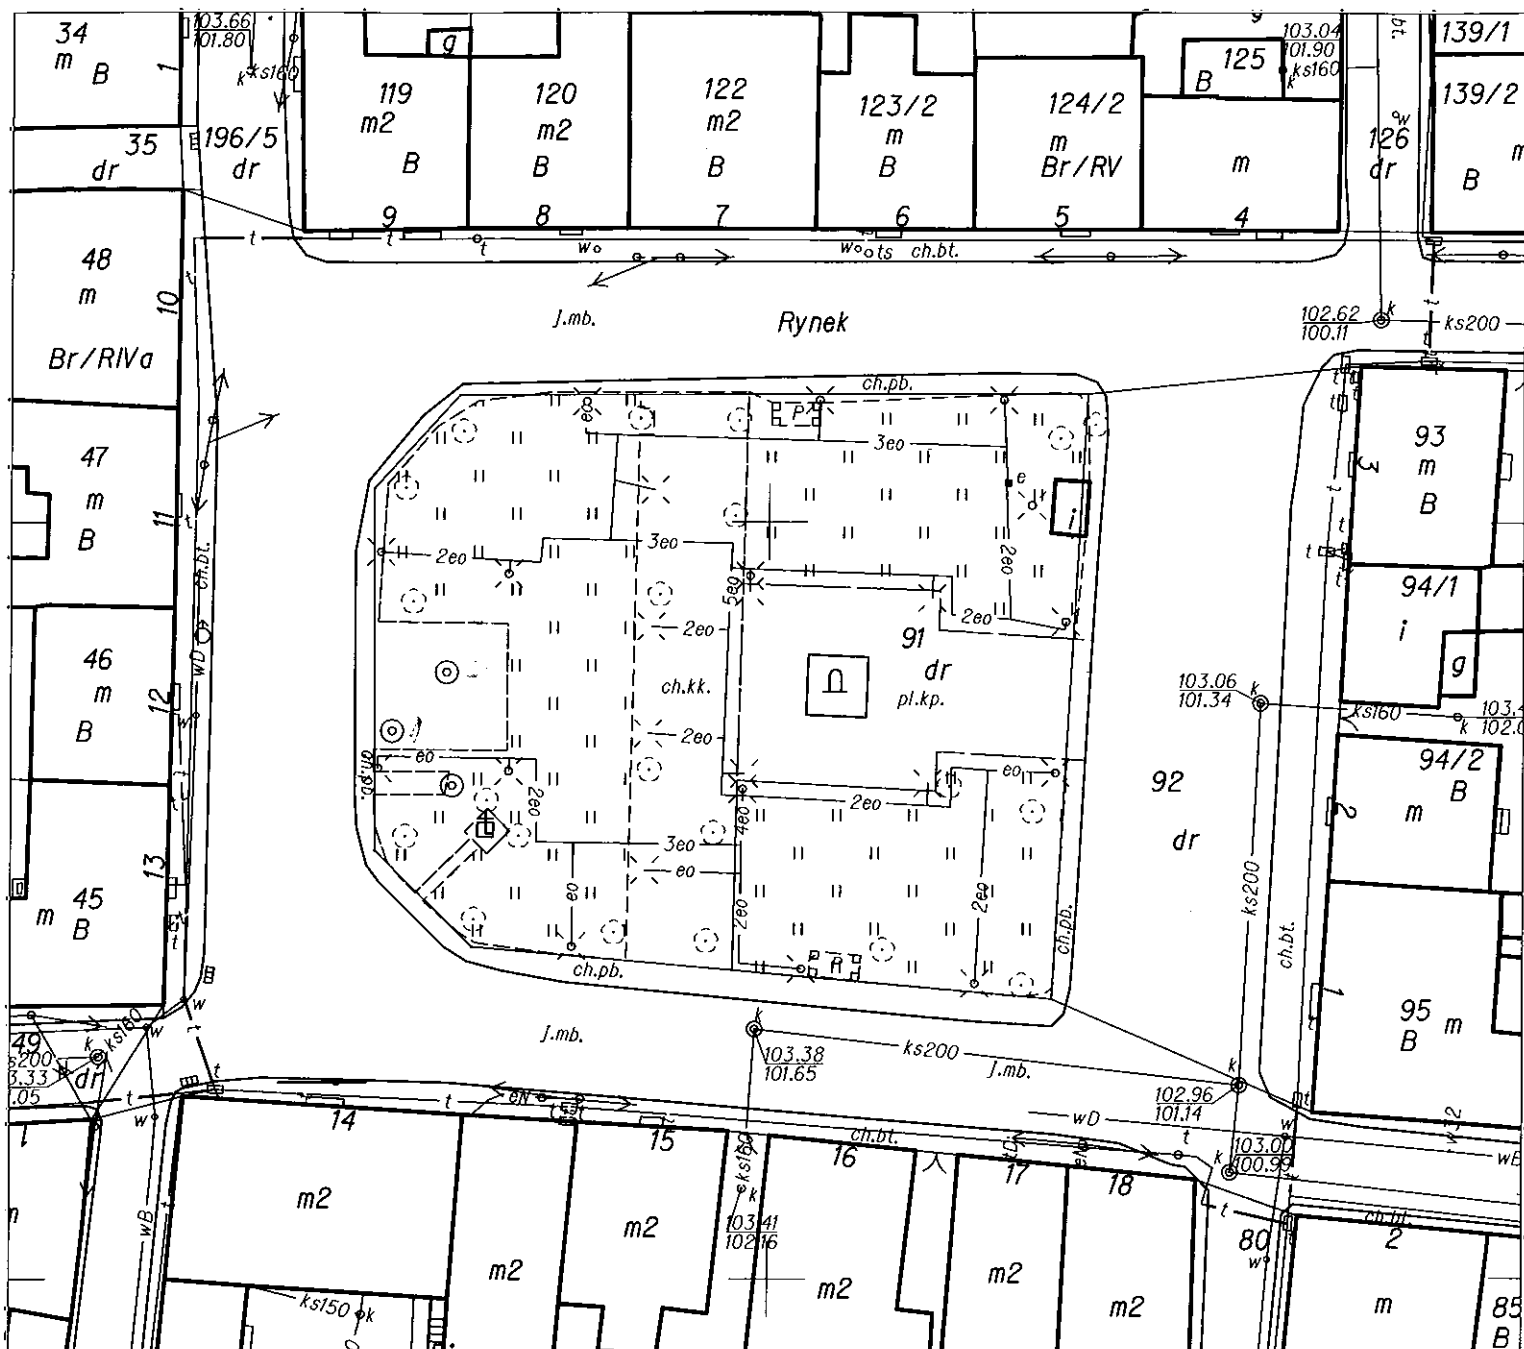

MAPA GEODEZYJNEJ INWENTARYZACJI POWYKONAWCZEJ OBIEKTU BUDOWLANEGO Z SIECIĄ OŚWIETLENIOWĄ

Oznaczenie kancelaryjne zgłoszenia pracy	GN.VII.6640.2544.2014
Województwo	wielkopolskie
Powiat	leszczyński
Jednostka ewidencyjna	Święciechowa 301305_2
Obręb ewidencyjny	Święciechowa 0011
Działka	91
Skala mapy	1:500
Godło mapy	6.165.08.11.1.3; 6.165.08.11.1.1
Układ współrzędnych	prostokątnych płaskich
	wysokości
	2000/6
	Kronsztadt 60
Data opracowania mapy	02.12.2014

Poswiadcza się, że niniejszy dokument
został opracowany w wyniku prac
geodezyjnych i kartograficznych,
których rezultaty zawiera operat
techniczny wpisany do ewidencji
materiałów państwowego zasobu
geodezyjnego i kartograficznego

STAROSTA LESZCZYŃSKI

P.3013. 2014. 2767

(Identyfikator ewidencyjny materiału zasobu - operatu technicznego)

2014-12-18

(Data wpisania operatu technicznego do ewidencji materiałów zasobu)

KIEROWNIK
PODGIK w Lesznie

J. Kierownik

Piotr Mankowski

(Imię, nazwisko i podpis osoby reprezentującej organ)

Nazwa / Imię i nazwisko wykonawcy
Podpis osoby reprezentującej wykonawcę

Imię i nazwisko geodety uprawnionego,
nr uprawnień i podpis geodety, który opracował mapę

Leszno dn. 2014-12-18
Sporządziła/ wydruk: Agnieszka Odelska-Widel