


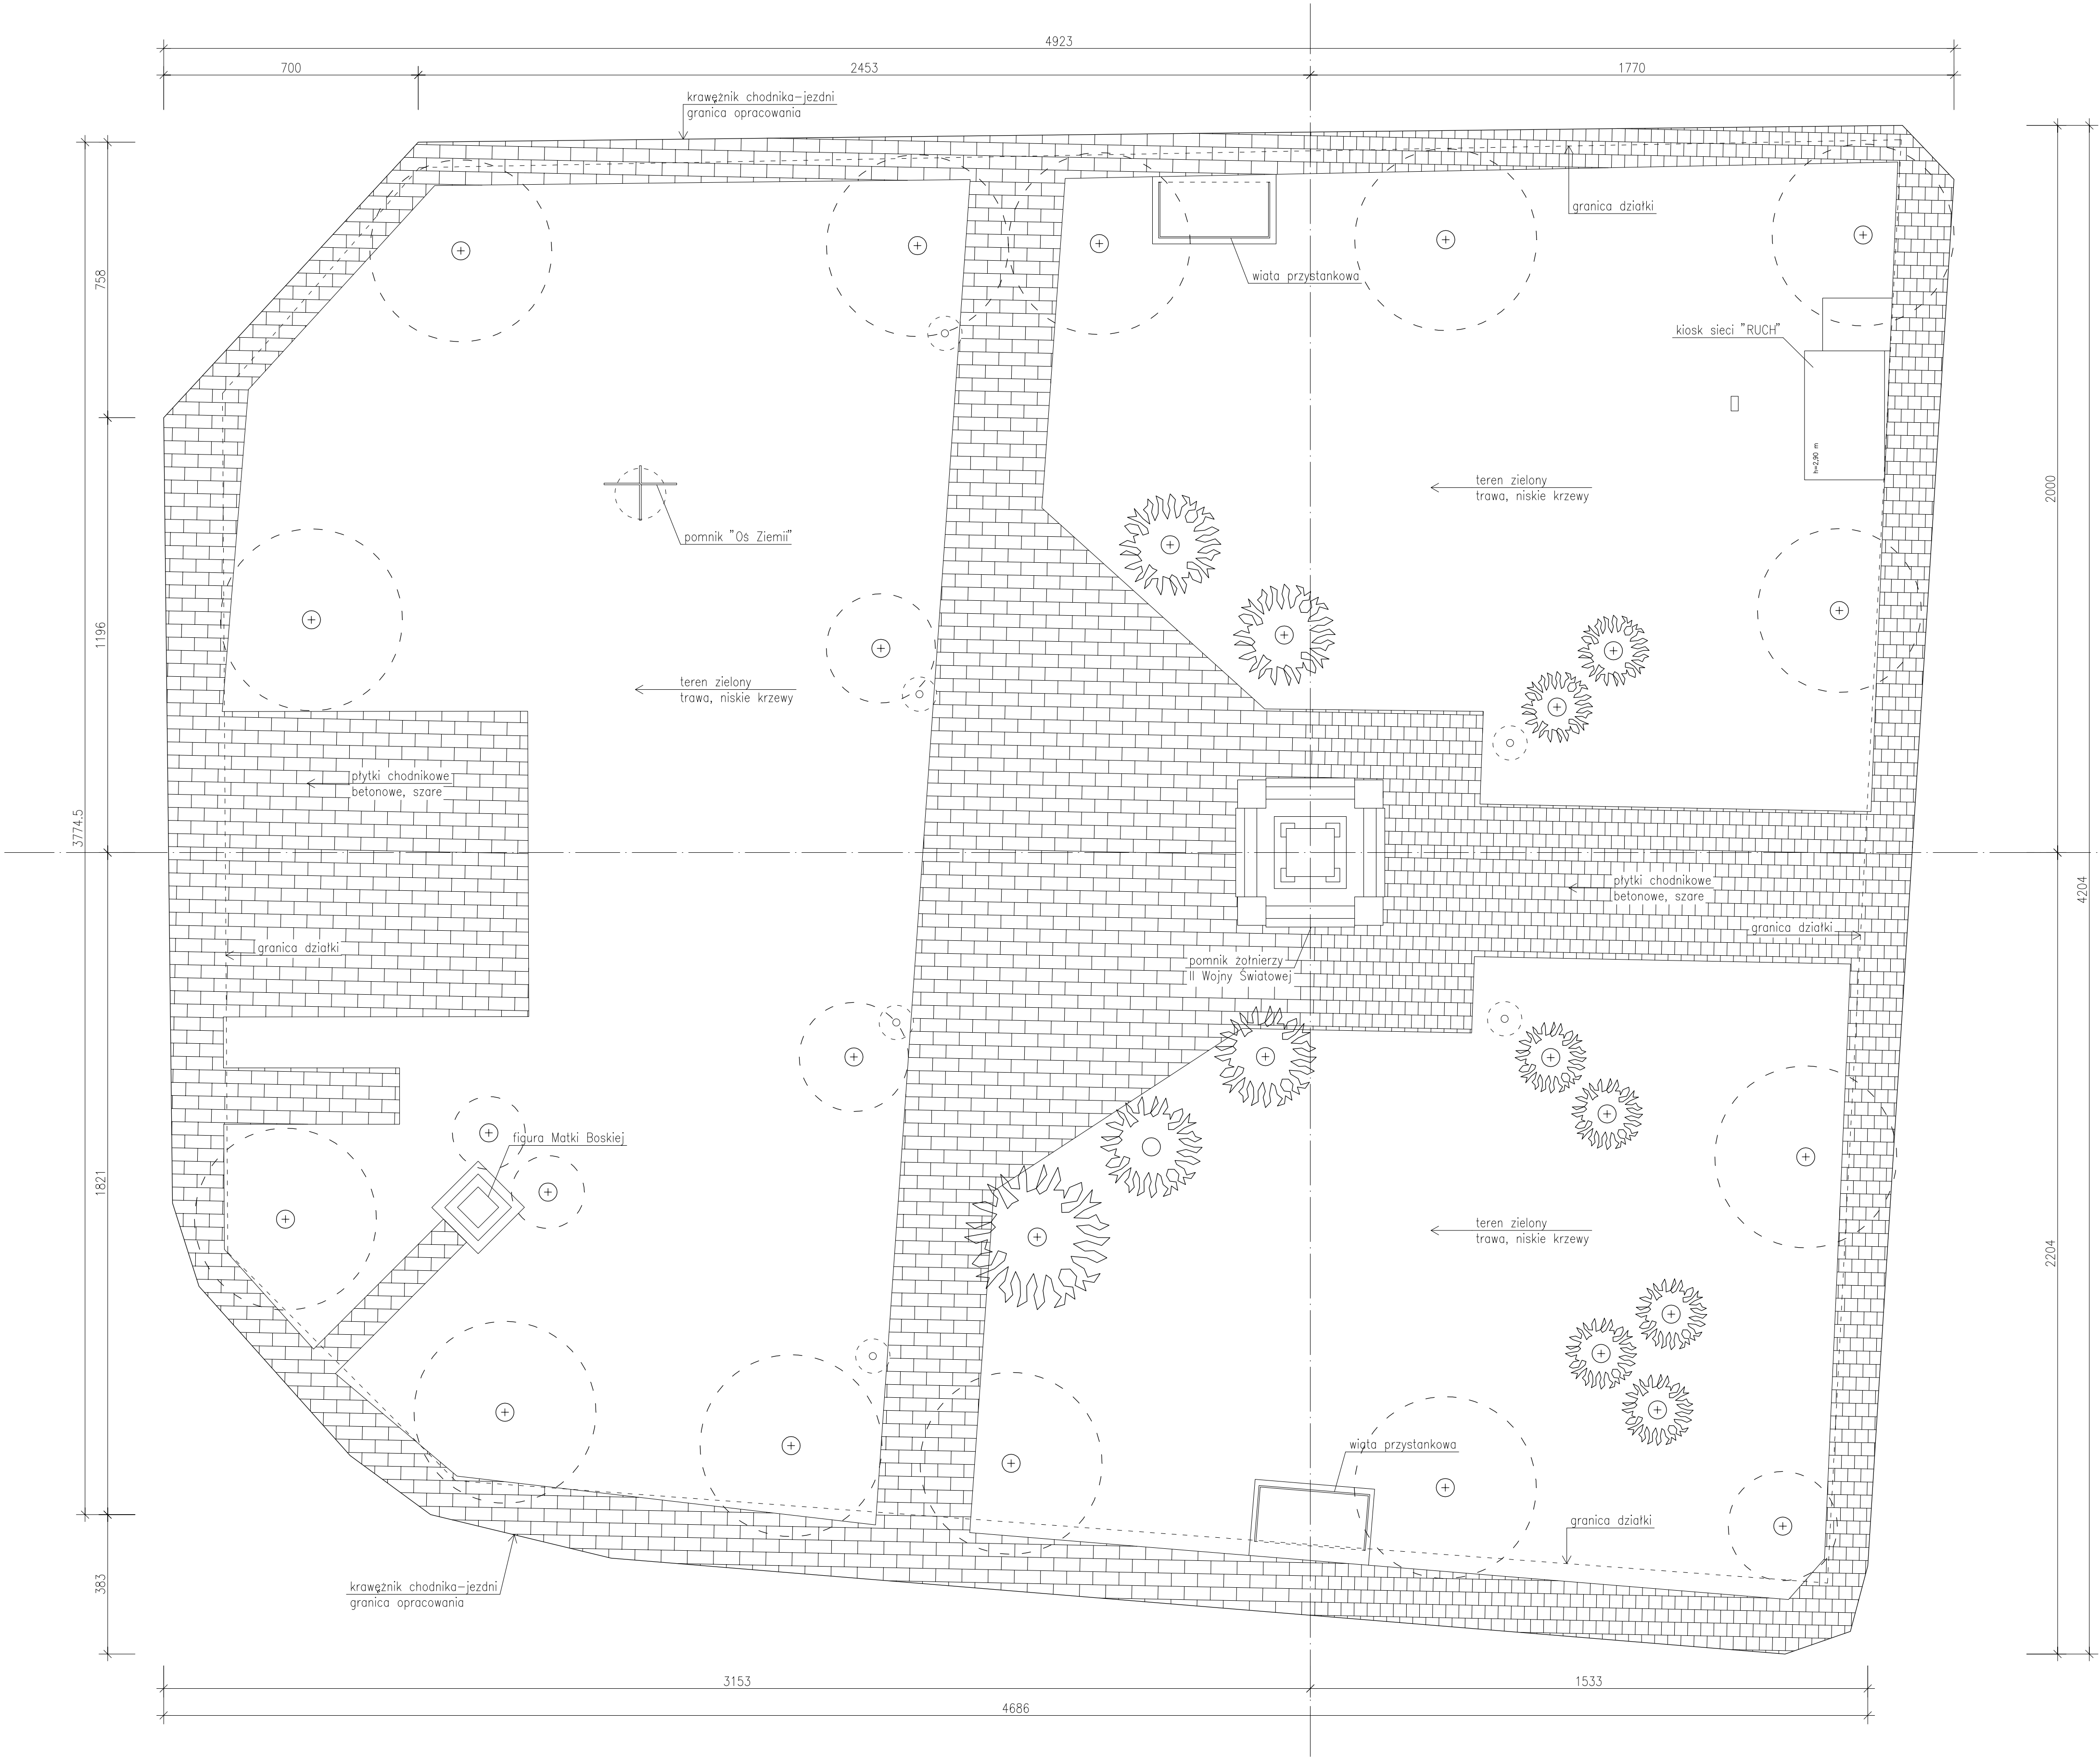

ZESTAWIENIE POWIERZCHNI:
- teren utwardzony: 656.90 m²
- teren zielony: 1205.15 m²
- powierzchnia opracowania: 1862.05 m²

OBIEKT:	ZAGOSPODAROWANIE PRZESTRZENI PUBLICZNEJ REWITALIZACJA RYNKU w miejsc. ŚWIECIECHOWA		
INWESTOR:	Gmina Świeciechowa ul.Utanska 4; 64-115 Świeciechowa		
LOKALIZACJA:	ul. Rynek; 64-115 Świeciechowa działka nr 91; arkusz mapy nr 1		
TYTUŁ RYSUNKU:	RZUT INWENTARYZACYJNY PLACU RYNKU	skala: 1:100	
PROJ. ARCH:	mgr inż. arch. P.Konski WP-OIA/OKK/UpB/26/2007 St.Jankowski; upr:65/76/Lo; 378/82/Lo	STADIUM: projekt budowlany	
PROJ. KONSTR:	mgr inż. M.Donke WKP/0038/P00K/07	NR RYS.	
OPRACOWAŁ:	mgr inż. M.Donke	2	
DATA:	grudzień 2011	Strona:	